



Alt. 1. Förslag till stötte med värback mellan
 laguträns ändan och hängslen för ångin och vattenrör

23/3-76
 CWer

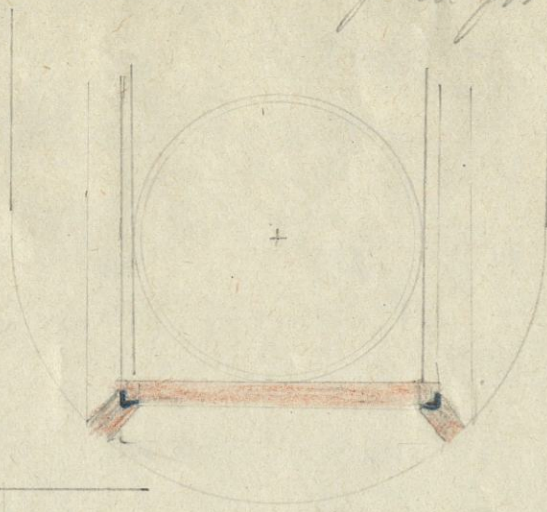

18

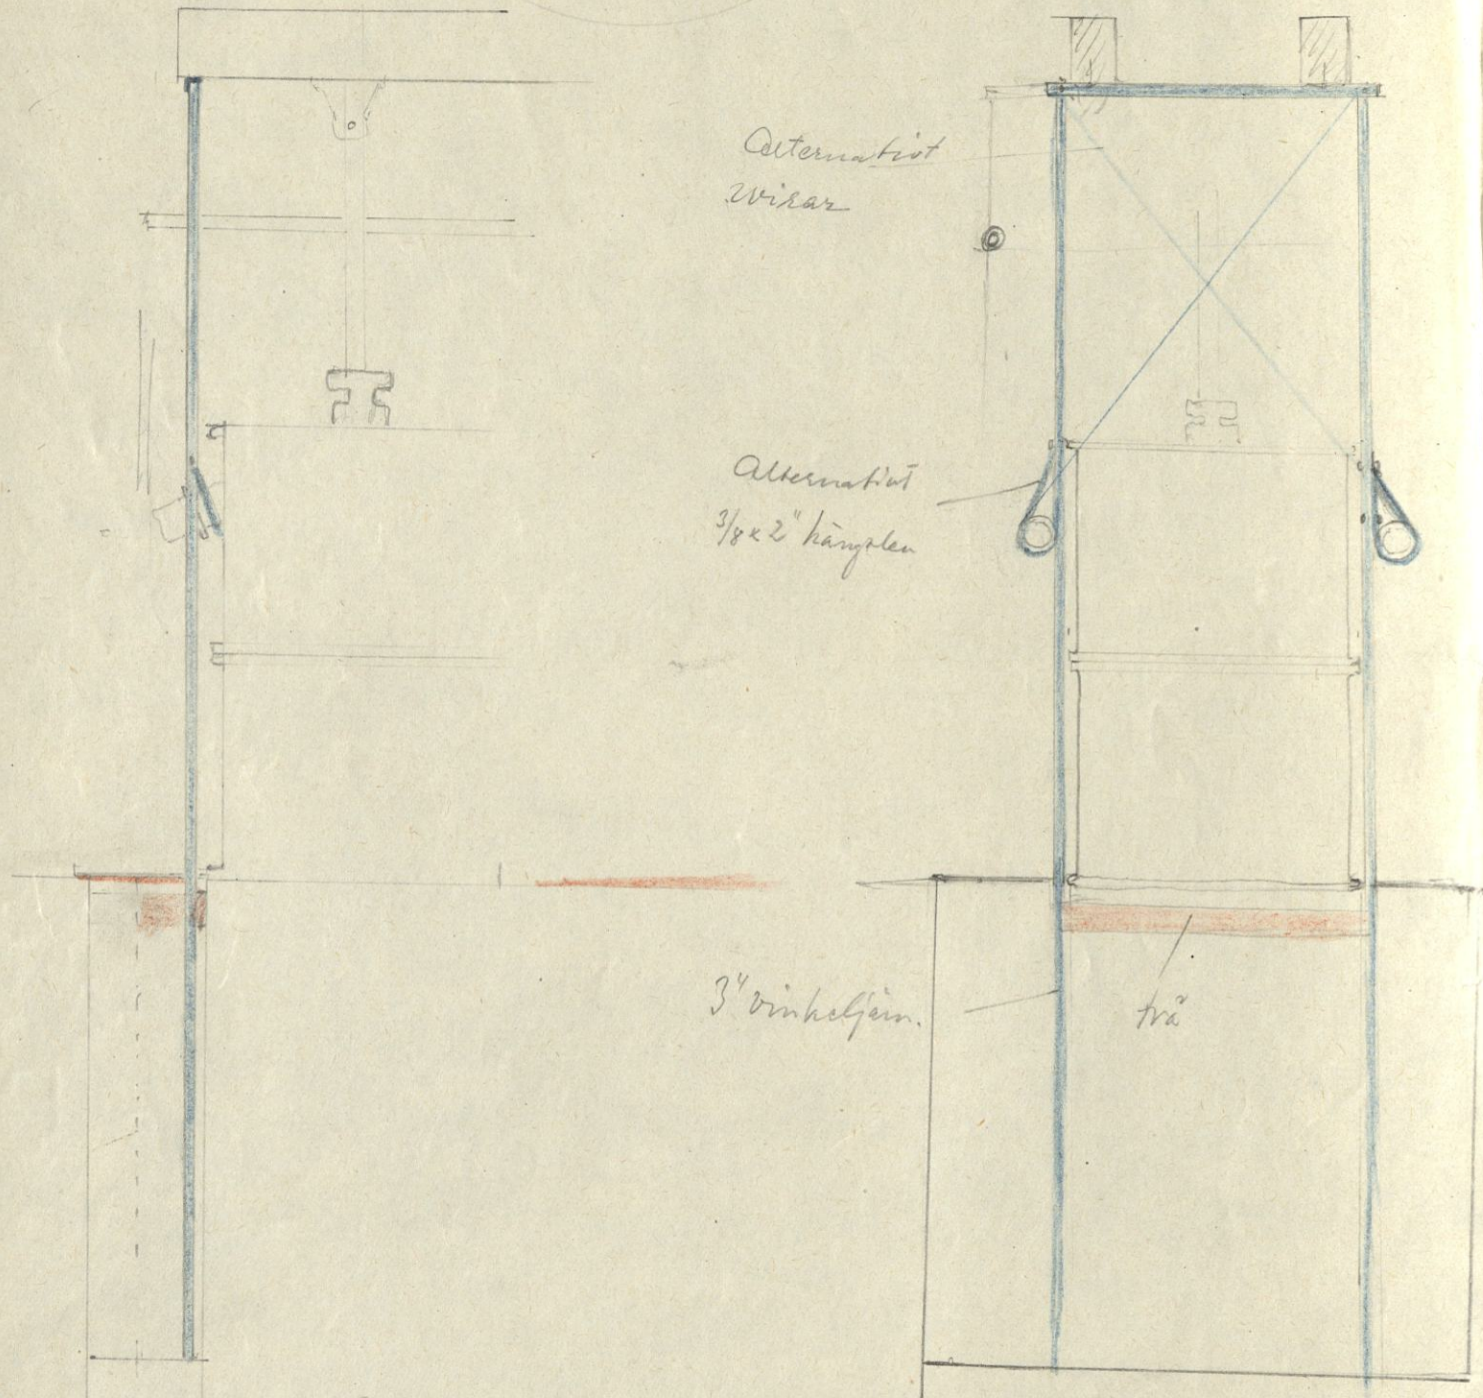


Alternativt
 Visar

Alternativt
 3/8 x 2" hängslen

3" vinkeljärn.

trä

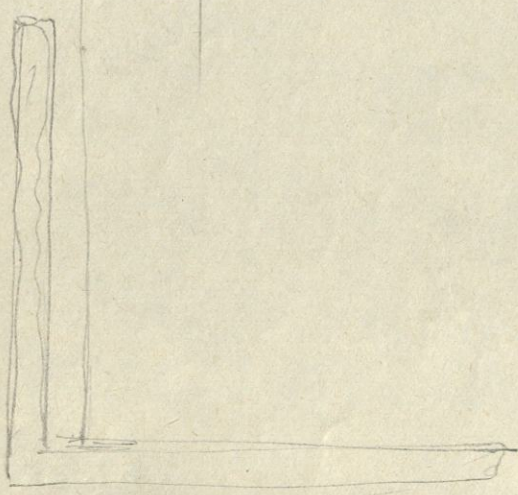

Alternativt
 3/8 x 3" plattjärn.

