
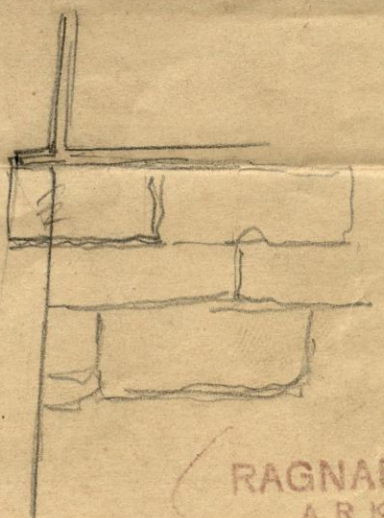
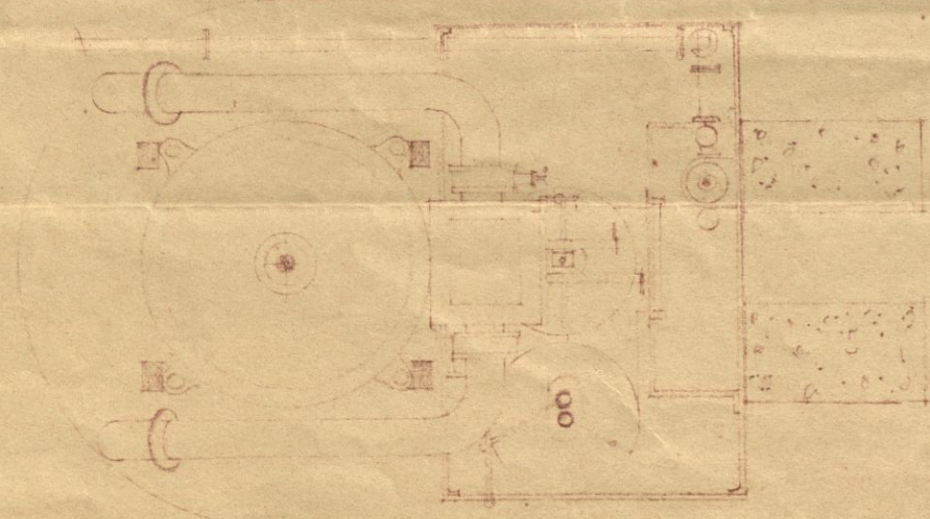


Planering för grundad äggnaskin från Kogarnas gravor.
Maskinen är avsedd att uppmonteras i
Tekniska Museets takbyggnad.

Sandsten Block,
l. 350 - 400 i
mektigt 500 mm
h. 250 - 350, mektigt 200 mm
byggnad 60 - 80 mm slit-
putsnad.

TEKNISKA MUSEET

åter till Mathiesen

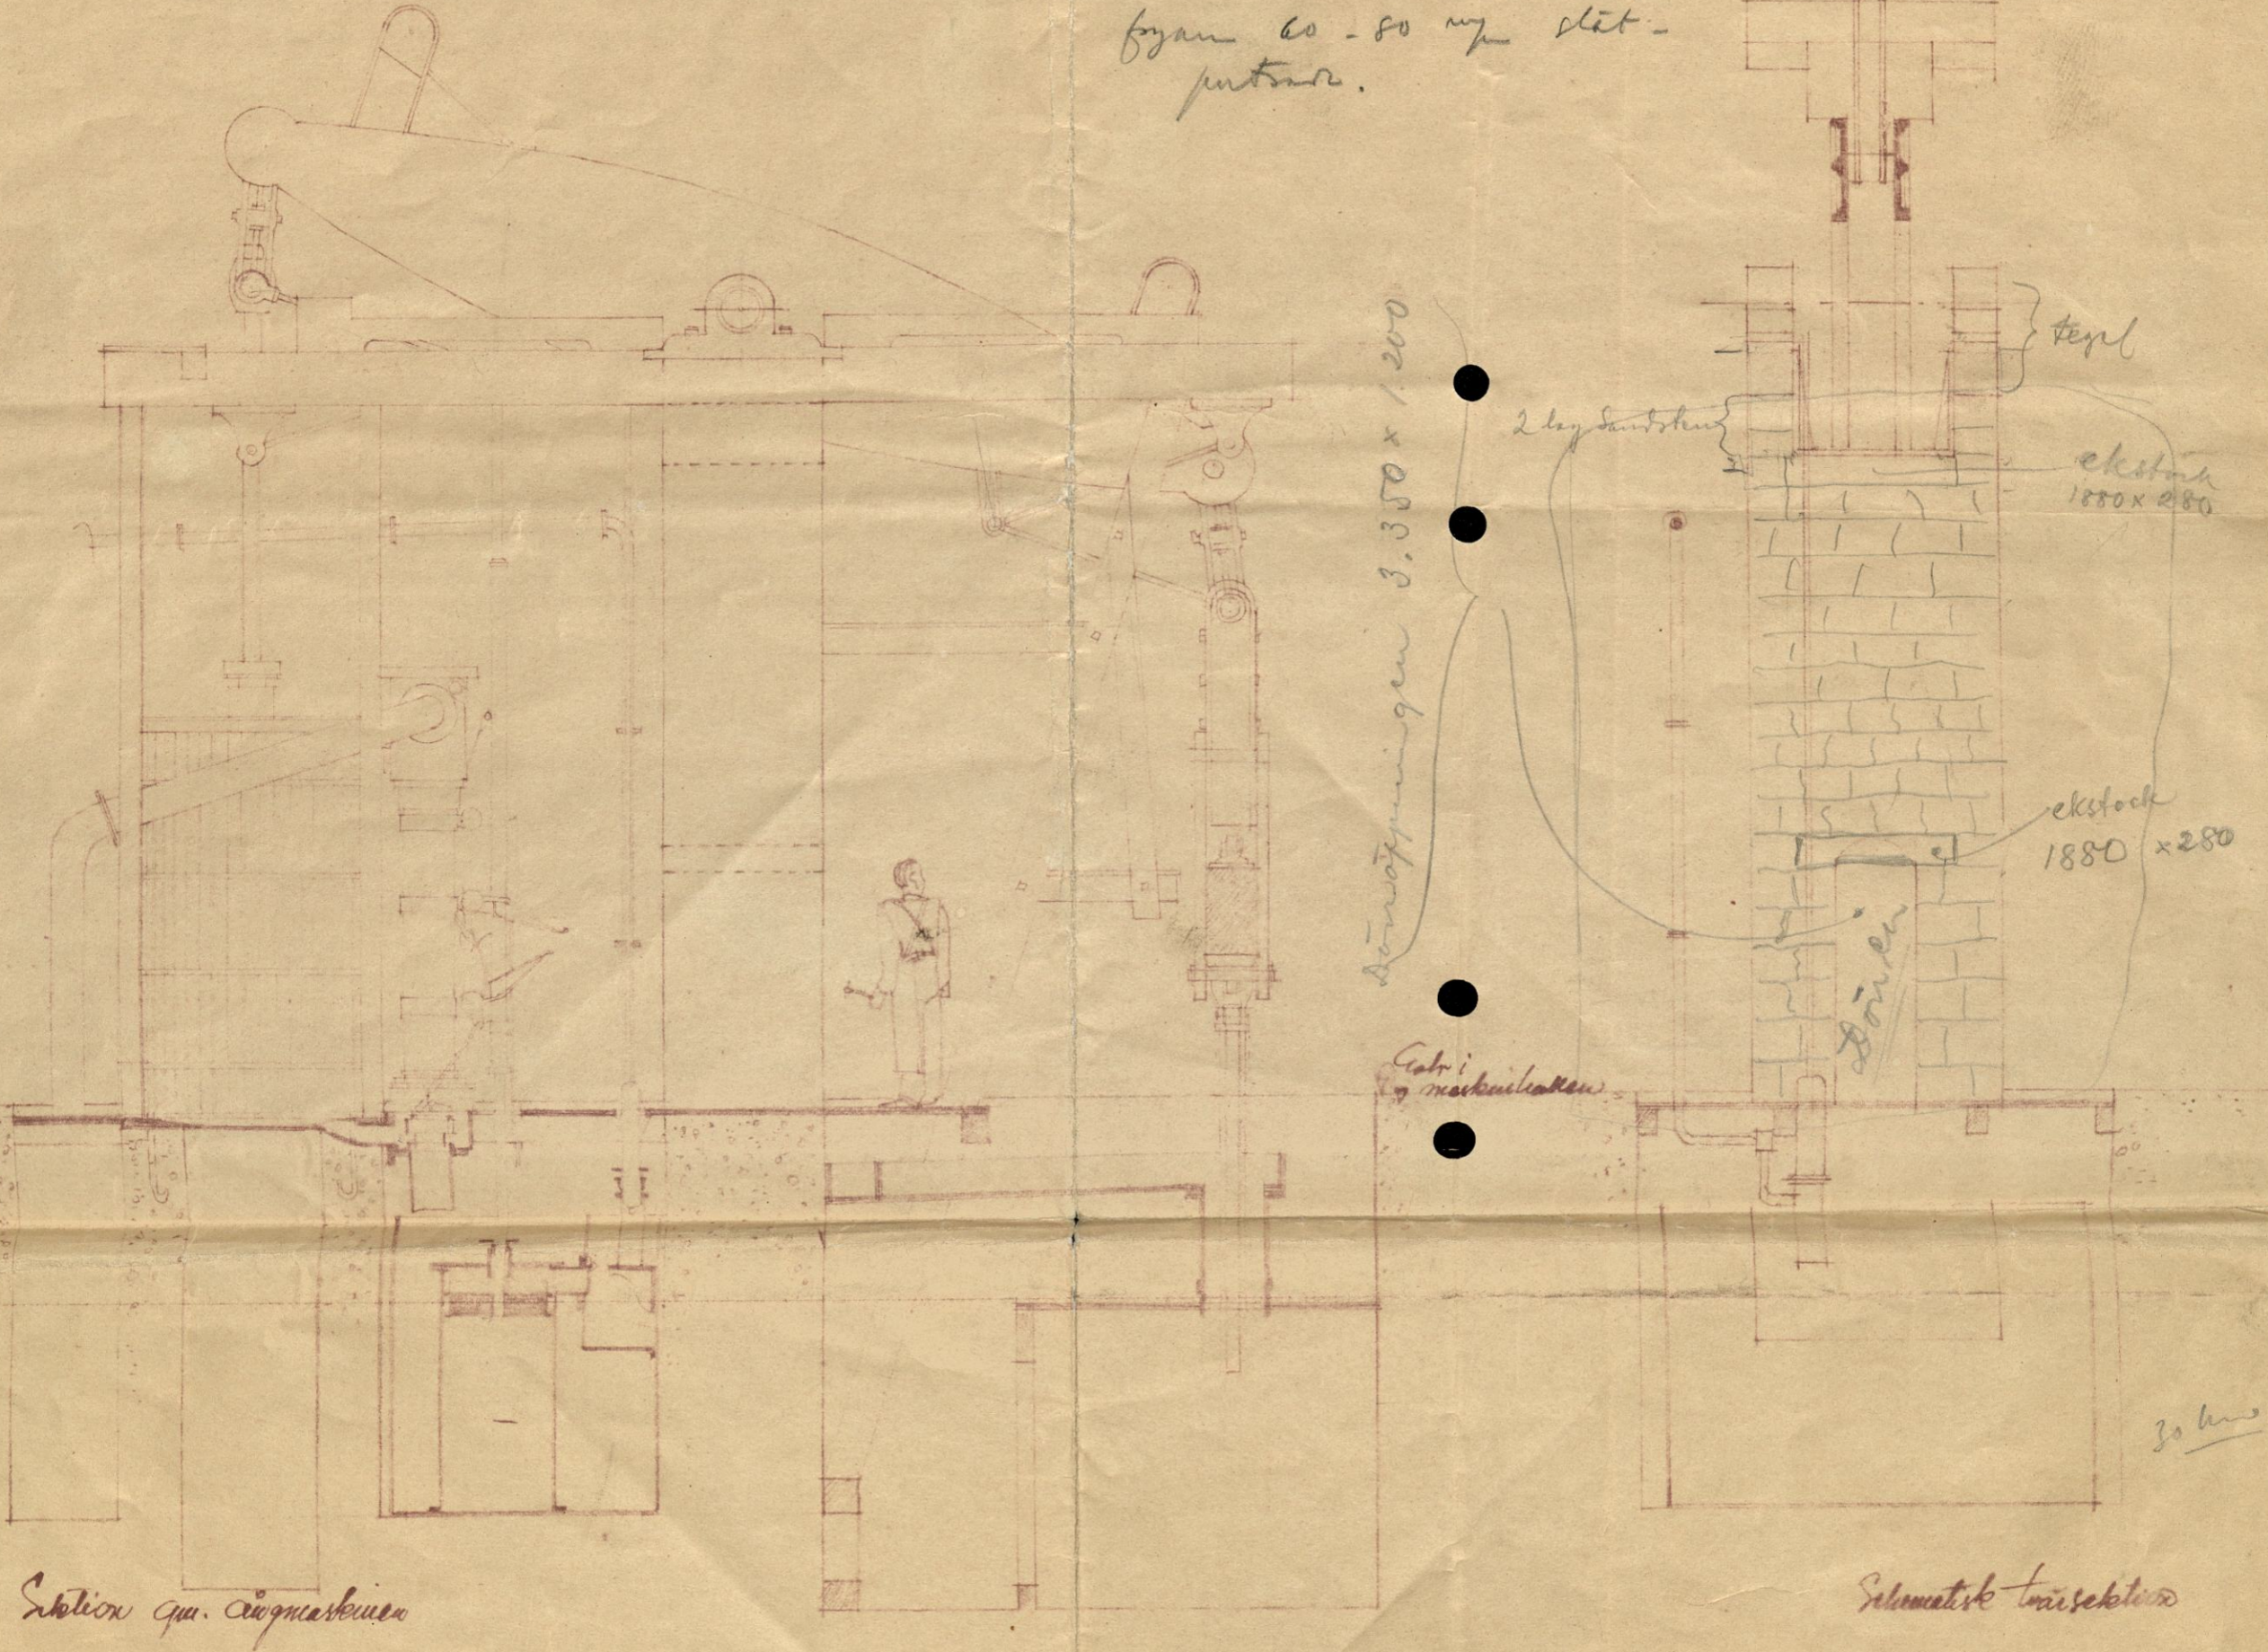

RAGNAR HJORTH
ARKITEKT

Stockholm i jan - 35

R. Hjorth