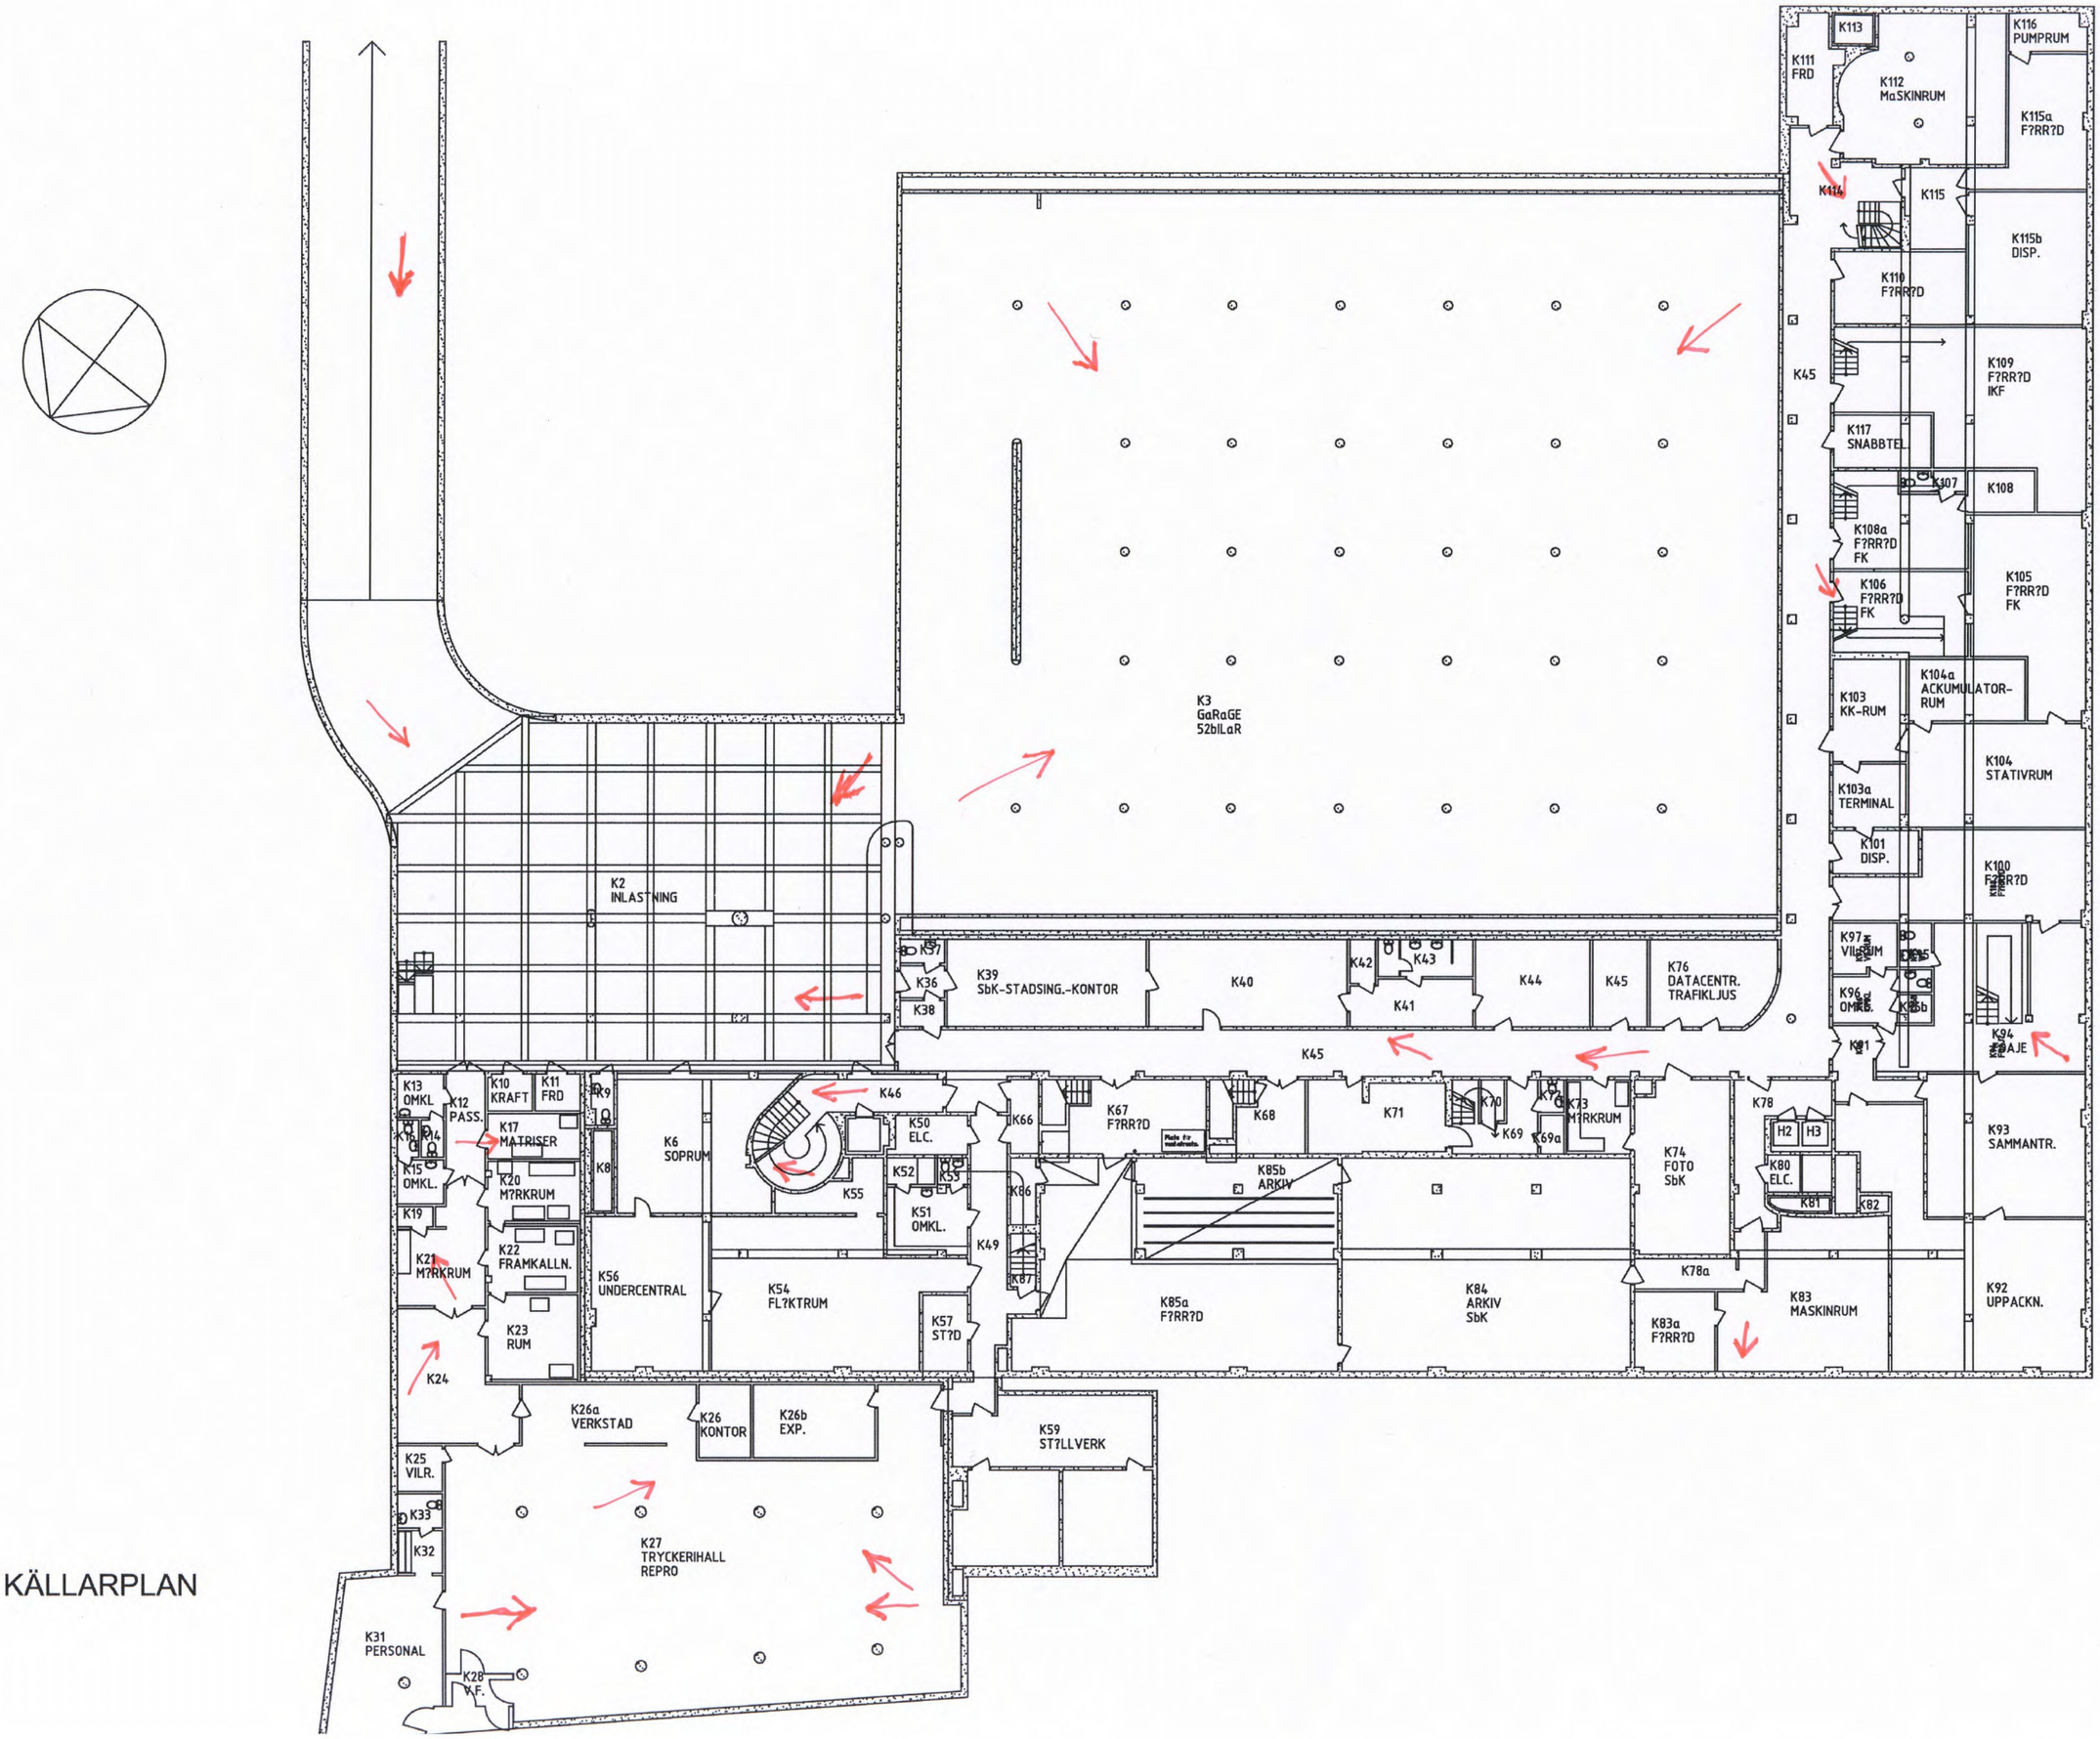
K113
K116
PUMPRUM
K111
FRD
K112
MaSKINRUM
K115a
F?RR?D
K114
K115
K115b
DISP.
K110
F?RR?D
K45
K109
F?RR?D
IKF
K117
SNABBTEL
K307
K108
K108a
F?RR?D
FK
K106
F?RR?D
FK
K105
F?RR?D
FK
K3
GaRaGE
52bILaR
K104a
ACKUMULATOR-
RUM
K103
KK-RUM
K104
STATIVRUM
K103a
TERMINAL
K101
DISP.
K100
F?RR?D
K2
INLAST'NING
K37
K36
K38
K39
SbK-STADSING.-KONTOR
K40
K42
K43
K41
K44
K45
K76
DATACENTR.
TRAFIKLJUS
K97
K96
OMKL.
K95
K94
TRAJE
K45
K13
OMKL
K12
PASS.
K10
KRAFT
K11
FRD
K9
K17
MATRISER
K14
K15
OMKL.
K20
M?RKRUM
K8
K6
SOPRUM
K46
K50
ELC.
K66
K67
F?RR?D
K68
K71
K70
K69
K69a
K73
M?RKRUM
K74
FOTO
SbK
K78
H2
H3
K80
ELC.
K81
K82
K93
SAMMANTR.
K19
K21
M?RKRUM
K22
FRAMKALLN.
K55
K52
K53
K51
OMKL.
K86
K49
K87
K85b
ARKIV
K56
UNDERCENTRAL
K54
FL?KTRUM
K57
ST?D
K85a
F?RR?D
K84
ARKIV
SbK
K78a
K83a
F?RR?D
K83
MASKINRUM
K92
UPPACKN.
K23
RUM
K24
K26a
VERKSTAD
K26
KONTOR
K26b
EXP.
K59
ST?LLVERK
K25
VILR.
K33
K32
K27
TRYCKERIHALL
REPRO
K31
PERSONAL
K28
V.F.

KÄLLARPLAN