

Beaktansvärda byggnader i Lekvattnet sn i Torsby kommun

Denna lista är endast ett förslag på beaktansvärda byggnader innan den slutliga utvärderingen i rapporten.


- *1) Fäbacken 1:11 Bostadshus I
Bergtorp Härbre II
- ? 2) Fäbacken 1:20 (vägen ej förbeur vid besikt- Bostadshus
ningshill tillst.)
"Käcken"
- Fäbacken 1:25 "Uppgårn". Fint hus, ej med i inventeringen
- *3) Kälkeruds utskog 1:44 Bostadshus
"Ulvåa"
- *4) Norra Lekvattnet 1:25 Bostadshus
~~"Bergtorp"~~ "Luben"
- *5) Norra Lekvattnet 1:30 Hela gården
" Mellangården, Poptorp"
- ? 6) Norra Lekvattnet 1:39 Bostadshus I
"Fridhem" (vägen ej förbeur)
- ? 7) Norra Lekvattnet 1:40 Fint hus, ej med i inventeringen.
Hela gården
"Norra Kronhallen" (vägen ej förbeur.)
- *8) Södra Lekvattnet 1:9 Bostadshus I, II
"Oppgården"
- *9) Södra Lekvattnet 1:14 Härbre III
"Grånälven"
- *10) Södra Lekvattnet 1:30 Bostadshus
"Södra Ångarna"
Märbacken 1:7 Fint hus, ej med i inventeringen.
- H) Märbacken 1:8 Bostadshus
"Graniiden"
- *12) Rörkullen 1:11 Bostadshus I
"Norra Rörtullen"
- *13) Stengårds utskog 1:124 Hela gården
"Dammen"
- *14) Stengårds utskog 1:152 Bostadshus

- | | | |
|----------------|------------------------------|---------------------|
| 15) | Vittjärn 1:30 | Häbre II |
| | "Anderstomten" | |
| 16) | Vittjärn 1:36 | Häbre |
| *17) | Vittjärn 1:47 | Bostadshus |
| | "Skoghem" | |
| 218) | Örtjärnehöjden 1:2 | Bostadshus |
| | "Där upp" (Vägen ej ferdan.) | |

Kommun TORSBY Forsaml. Lekvattnet Datum ... 780921
 Fastighet .. Fäbacken 1:11 Film nr 105
 Gårdsnamn .. Bergtorp Karta ... 12C6e
 Anl. art Sign. ... HW
 Uppgiftslämnare Åtgärder erfordras
 Anteckningar stomme
 fasad
 taktäckn.

Hus nr	Husets funktion	Bygg mtr	Fasad mtr	Färg	Tak-täckn.	Byggn. år	Kommentar
I	Manbyggnad	T	T	FR	1T		
II	<i>Härbore</i>	T	T	X	P		
III	Ladugård, stall	T+B	T+SSP	X	P+Et		
IV							
V							
VI							
VII							
VIII							
IX							
X							


Situationsplan

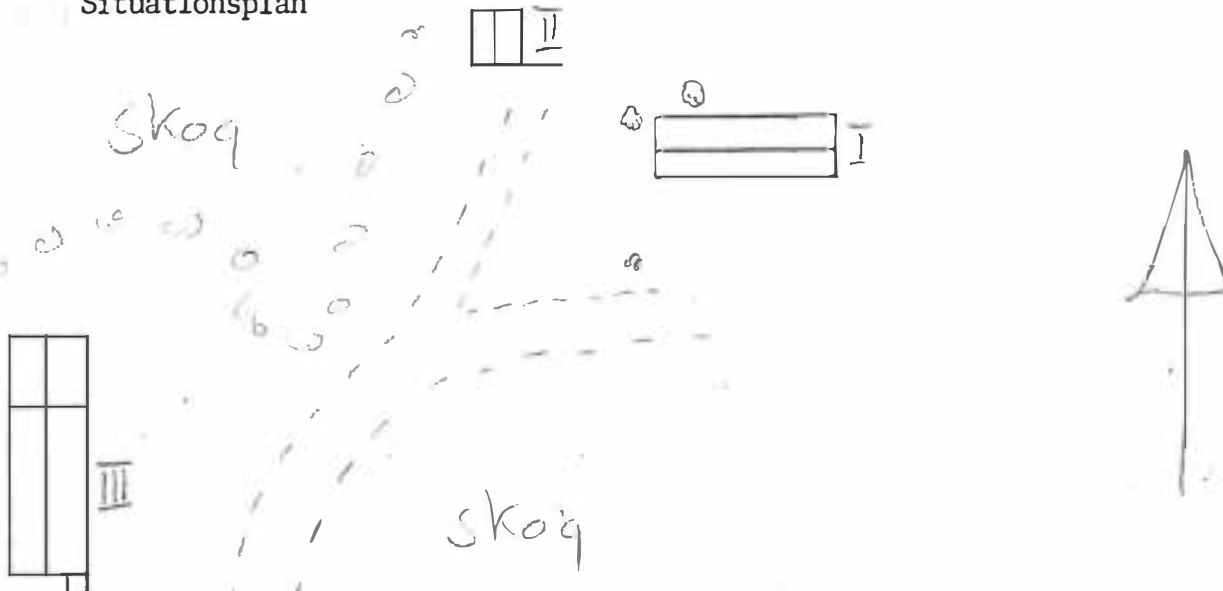

Kommun TORSBY Församl. Lekvattnet Datum 780921
 Fastighet .. Käcken 1:20 Film nr 105
 Gårdsnamn ... Käcken Karta 12C6e
 Anl. art Sign. HW
 Uppgiftslämnare Åtgärder erfordras
 Anteckningar stomme
 fasad
 taktäckn.

Hus nr	Husets funktion	Bygg mtr	Fasad mtr	Färg	Tak-täckn.	Byggn. år	Kommentar
I	Manbyggnad	T	SLL	FR	2T		
II	Ladugård, vedbod	T	T+SSP SLP+	X	P		
III	Magasin, stall	T	T+SSP	X	Stick		
IV	Tvättstuga	B	SLL	FR	Et		
V							
VI							
VII							
VIII							
IX							
X							


Situationsplan

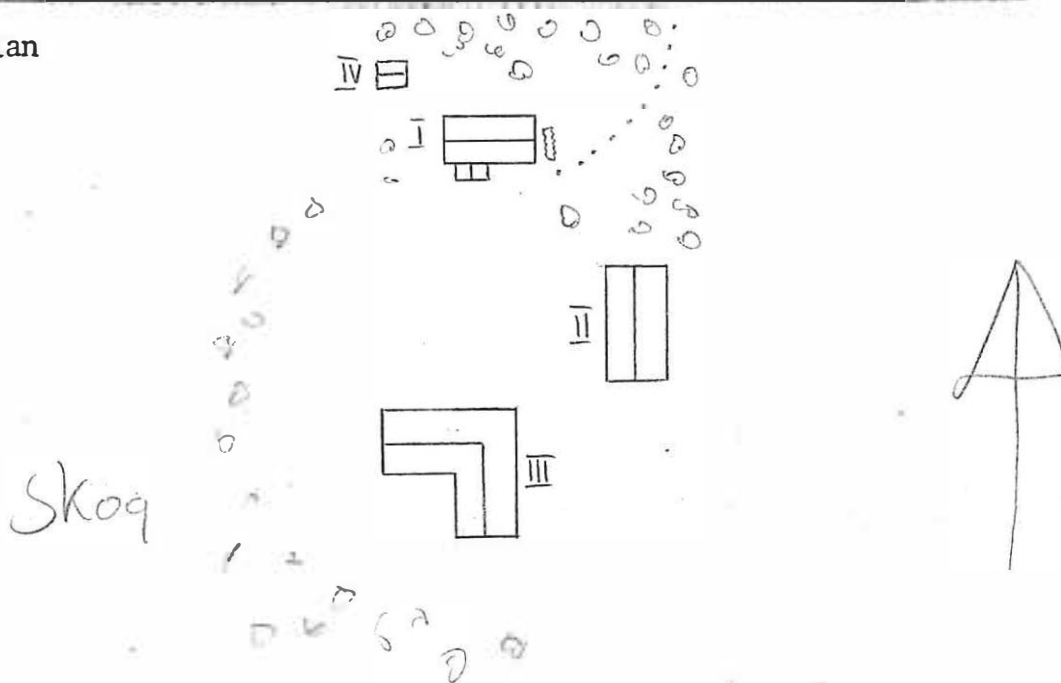

KommunTORSHY..... Församl.Lekvattnet..... Datum ...juni -78.....
 Fastighet ..Fåbacken 1:31..... Film nr ..66.....
 Gårdsnamn ..Ambian..... Karta12C6f.....
 Ani. art Sign.JJ.....
 Uppgiftslämnare Åtgärder erfordras
 Anteckningar stomme
 fasad
 taktäckn.

Hus nr	Husets funktion	Bygg mtr	Fasad mtr	Färg	Tak-täckn.	Byggn. år	Kommentar
I	Manbyggnad	B	SLL	FR	2T		
II	Visthusbod	T	SLL	FR	P		
III	Skiul	B	SSP	FR	P		
IV	Ladugård & loge	Tg+ Btg+T	T+SSP	fr	Et		
V							
VI							
VII							
VIII							
IX							
X							


Situationsplan

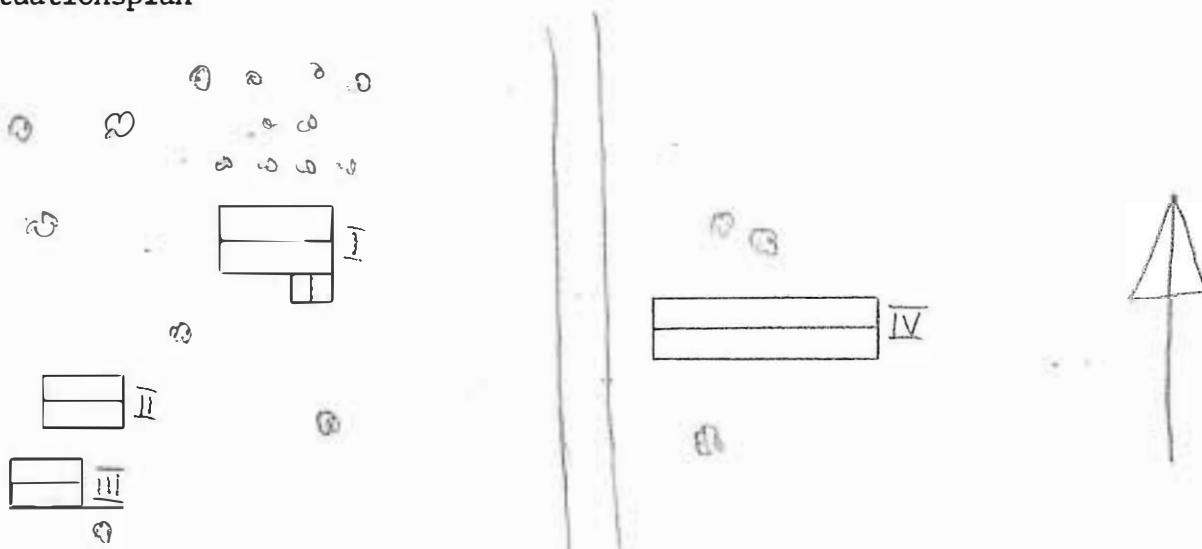

Kommun ... TORSBY Församl. ... Lekvattnet Datum ... juni -78
 Fastighet ... Kälkeruds utskog 1:15 Film nr ... 65
 Gårdsnamn ... Bäcktorp Karta ... 1206f
 Anl. art Sign. ... JJ
 Uppgiftslämnare Åtgärder erfordras
 Anteckningar ... Fritz Larsson & Vida Andersson stomme
 fasad
 taktäckn.

Hus nr	Husets funktion	Bygg mtr	Fasad mtr	Färg	Tak-täckn.	Byggn. år	Kommentar
I	Manbyggnad	T	SLL+SFS	FR	Et		östra delen ca 200 år västra delen nyare fd rökstuga
II	Vedskjul & bod	T	T+SLP	FR	P		
III	Ladugård & stall	B	SSP	FR	P		
IV	Loge	T	T	FR+X	P		ladugården har tidigare varit här
V	Källare	S			P		
VI							
VII							
VIII							
IX							
X							


Situationsplan

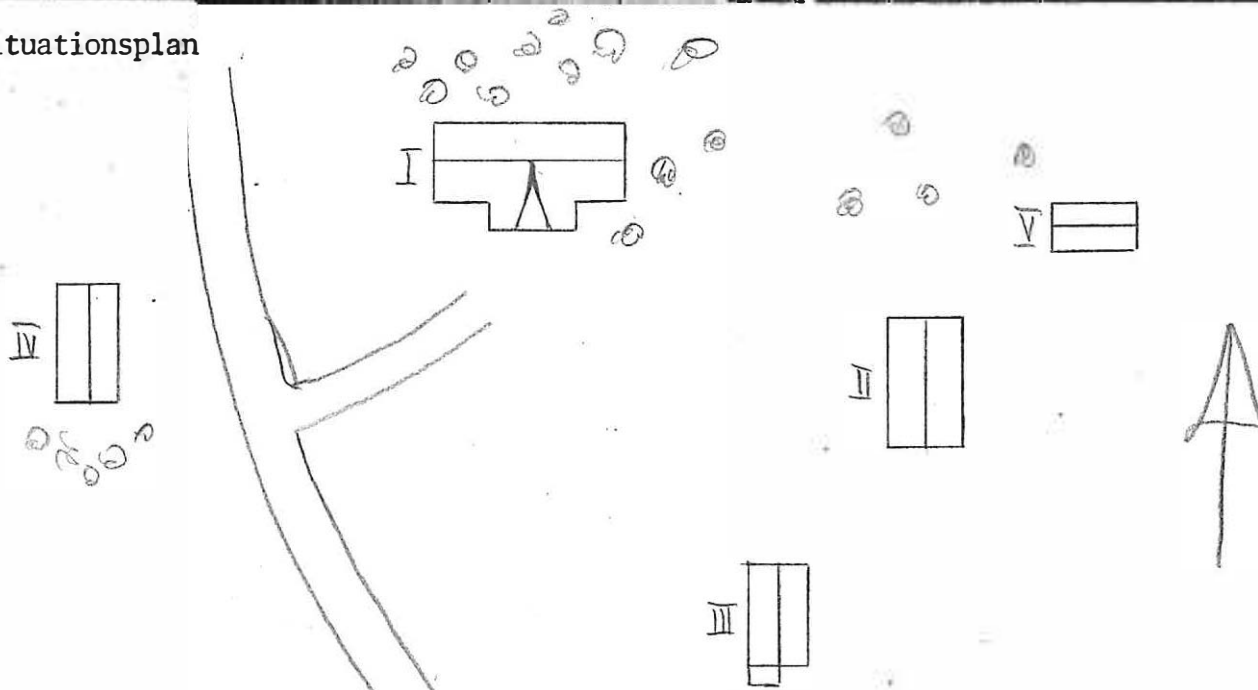

KommunTORSBY..... Församl.Lekvattnet..... Datum ...780921.....
 Fastighet ...Kälkeruds utskog 1:38..... Film nr 104.....
 Gårdsnamn ...Hag..... Karta ...1205e.....
 Anl. art Sign. ...HW.....
 Uppgiftslämnare .Efraim Andersson..... Åtgärder erfordras
 Anteckningar stomme
 fasad
 taktäckn.

Hus nr	Husets funktion	Bygg mtr	Fasad mtr	Färg	Tak-täckn.	Byggn. år	Kommentar
I	Manbyggnad	T	SLL	FR	P		
II	Garage	B	SSP	FR	P		
III	Vedskjul, bod	T	T+SSP	FR	P	1920-talet	
IV	Lillstuga, källare	B+S	SLL	FR	P	1953	
V	Ladugård	Tg+B	Tg+SSP	FR	P	1953	
VI							
VII							
VIII							
IX							
X							


Situationsplan

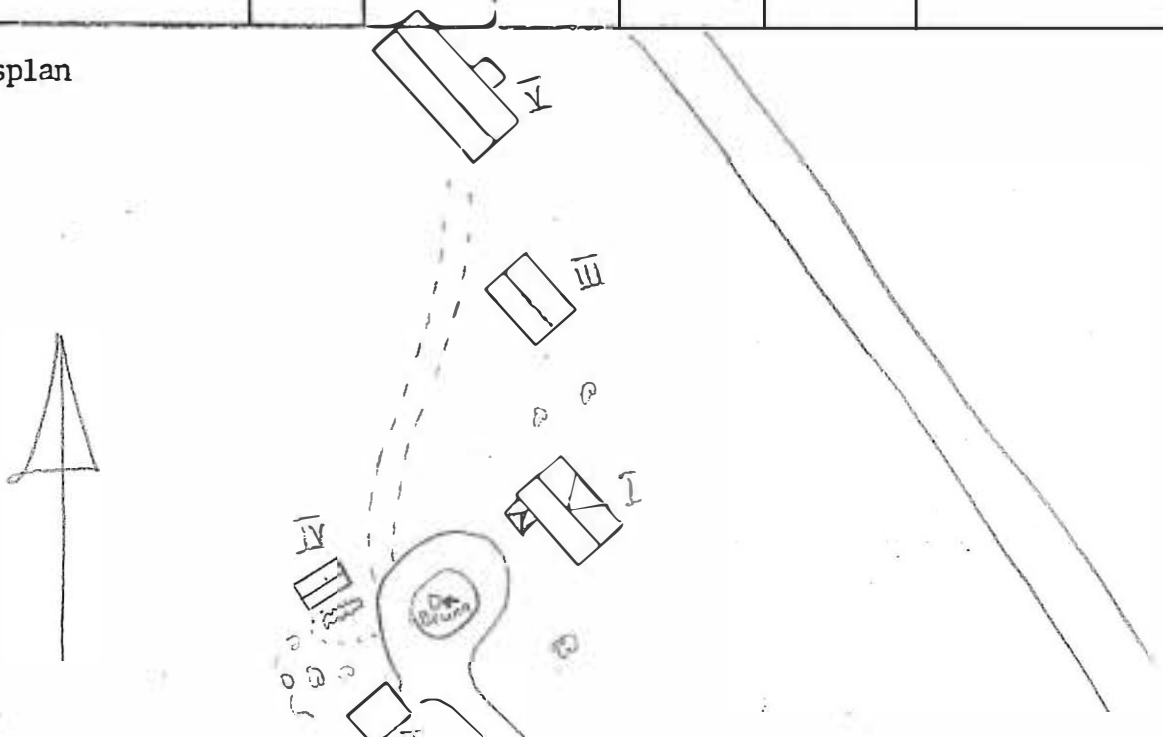

KommunTORSBY..... Församl.Lekvattnet..... Datum ...juni.-78.....
 Fastighet ..Kälkeruds utskog 1:44..... Film nr ..66.....
 Gårdsnamn ..(Ulvåsa)..... Karta ...1205f.....
 Anl. art Sign. ...JJ.....
 Uppgiftslämnare Åtgärder erfordras
 Anteckningar stomme
 fasad
 taktäckn.

Hus nr	Husets funktion	Bygg mtr	Fasad mtr	Färg	Tak-täckn.	Byggn. år	Kommentar
I	Manbyggnad	B	LFS	FR	Et		omkring 40 år gammal
II	Vedskjul	B	SSP	X	P		
III							
IV							
V							
VI							
VII							
VIII							
IX							
X							

Situationsplan

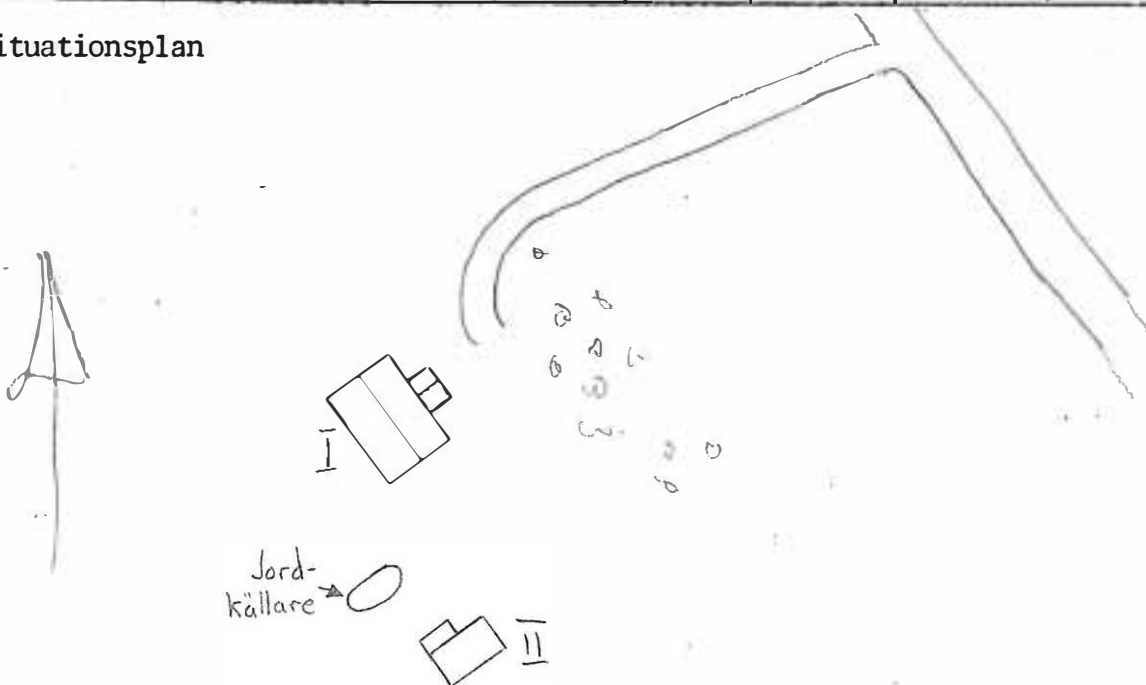

Kommun .. TORSBY Församl. .. Lekvattnet Datum .. 781010

Fastighet .. Kälkeruds utskog 2:1 Film nr 109

Gårdsnamn .. (Lövås) Karta .. 12C5f

Anl. art Sign. .. HW

Uppgiftslämnare .. ägare Elin Berg Åtgärder erfordras

Anteckningar stomme

..... fasad

..... taktäckn.

Hus nr	Husets funktion	Bygg mtr	Fasad mtr	Färg	Tak-täckn.	Byggn. år	Kommentar
I	Manbyggnad	T	SFS+SLI	FR	2T+P	1927-28	tillbyggt bad+toalett
II	Vedbod	B	SSP	X	P		
III	Ladugård	B	SSP	X	P		
IV	Magasin	B	SLL	X	P		
V							
VI							
VII							
VIII							
IX							
X							

Situationsplan



Kommun .. TORSBY Församl. Lekvattnet Datum .. 781010

Fastighet Norra Lekvattnet 1:25 Film nr 109

Gårdsnamn Luktorp Karta 12C5f

Anl. art Sign. HW

Uppgiftslämnare Åtgärder erfordras

Anteckningar Namnet på gården kommer av en finne vid namn stomme


Lukoinen. Han är omnämnd 1634 för att han gick till Stockholm. fasad

Manbyggnaden är en sk. svenskstuga, det fanns tre stycken sådana taktäckn.

i Lekvattnet. Luken är den enda som är kvar.

Hus nr	Husets funktion	Bygg mtr	Fasad mtr	Färg	Tak-täckn.	Byggn. år	Kommentar
I	Manbyggnad	T	SLL	FR	2T		byggd någon gång på 1800-talet
II	Ladugård, loge	T+B+Tg	T+SSP+ Tg	FR	P	1940-talet	
III	Stall	T	T+SSP	FR	P		
IV	Matbod	T	T	FR	P		
V	Jordkällare m tak	S			P		
VI							
VII							
VIII							
IX							
X							

Situationsplan

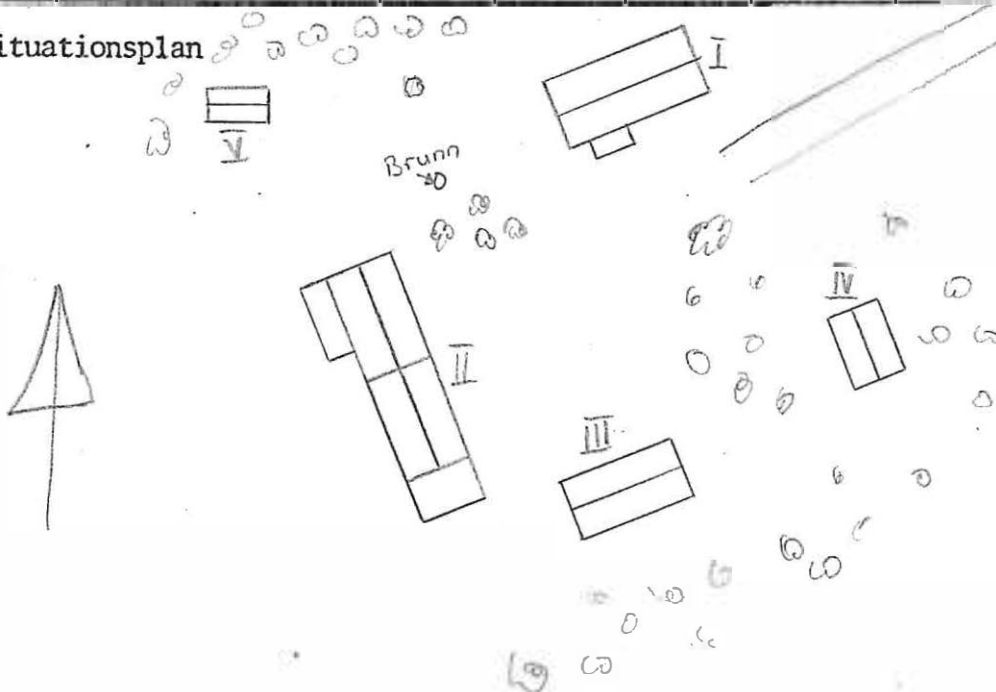

Kommun TORSBY Församl. Lekvattnet Datum ... 780929

Fastighet ... N.Lekvattnet 1:30 Film nr ... 108


Gårdsnamn ... Mellangården, Poptorp Karta ... 12C5f

Anl. art Sign. HW

Uppgiftslämnare Åtgärder erfordras
 Anteckningar .. Ägare Bertil Nordquist stomme
 fasad
 taktäckn.

Hus nr	Husets funktion	Bygg mtr	Fasad mtr	Färg	Tak-täckn.	Byggn. år	Kommentar
I	Manbyggnad	T	SFS+LFS	FR	Et		
II	Härbre	T	T	X	P		mångås 13
III	Bod	T	T	X	Torv		mångås 9
IV	Ladugård, fritidshus	B+Tg	Tg+SSP	FP	P		
V							
VI							
VII							
VIII							
IX							
X							


Situationsplan

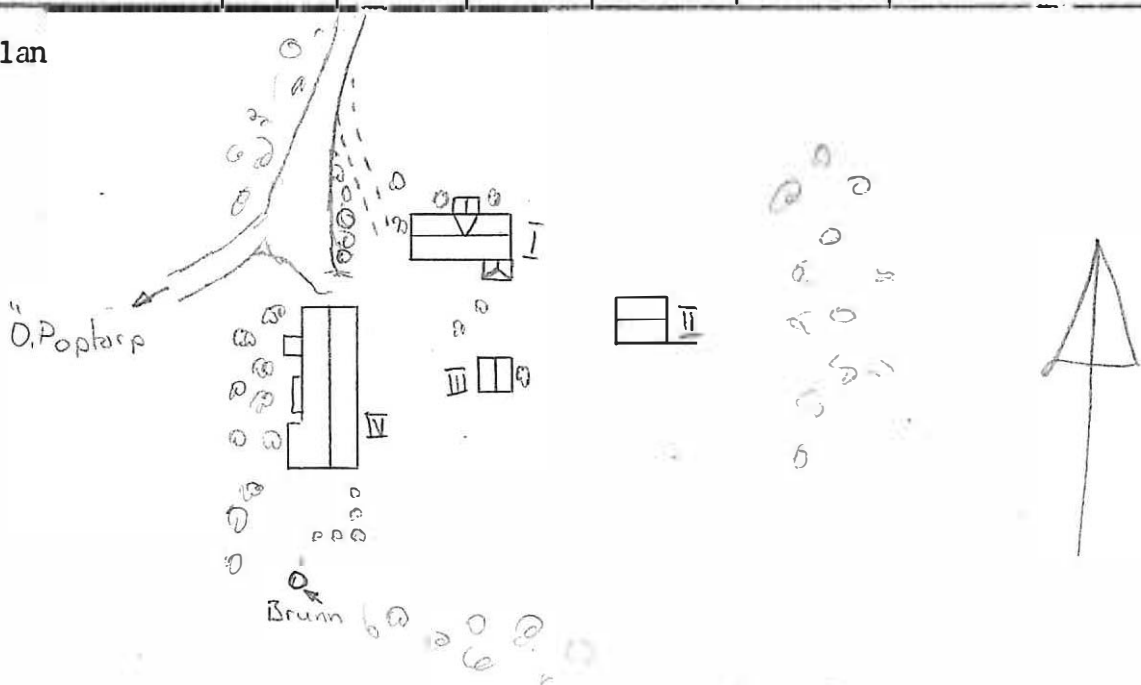

KommunTORSBY..... Församl.Lekvattnet..... Datum ...780921.....
 Fastighet ..Norra Lekvattnet 1:39..... Film nr .105.....
 Gårdsnamn ..Eridhem..... Karta ...1205f.....
 Anl. art Sign. ...HW.....
 Uppgiftslämnare ..Uno Mattsson..... Åtgärder erfordras
 Anteckningar stomme
 fasad
 taktäckn.

Hus nr	Husets funktion	Bygg mtr	Fasad mtr	Färg	Tak-täckn.	Byggn. år	Kommentar
I	Manbyggnad	T	SLL	GO	P	omkr1860	verandan tillb.ca 1890
II	Bostadshus	T	SLL	FR	P	1924	
III	Vedskjul	B	SSP	FR	P	1967	
IV							
V							
VI							
VII							
VIII							
IX							
X							


Situationsplan

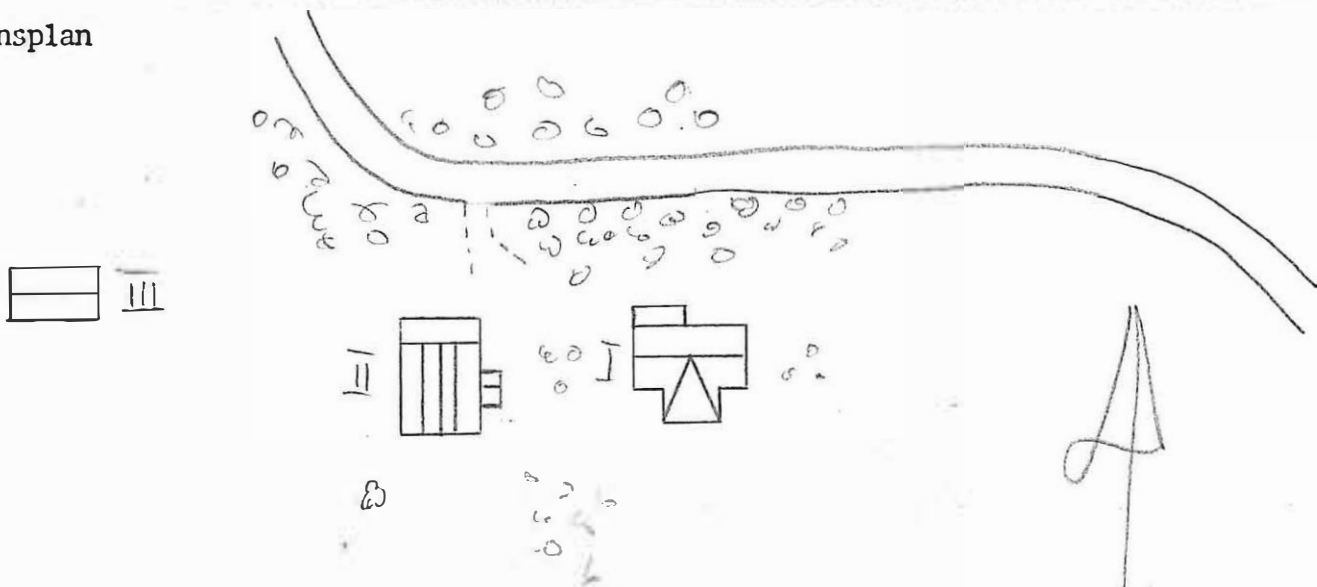

KommunTORSPY..... Församl. ...Lekvattnet..... Datum780929.....
 Fastighet ...N.Lekvattnet 1:66..... Film nr ...107-108.....
 Gårdsnamn ...Övre Poptorp..... Karta12C5f.....
 Anl. art Sign.HW.....
 Uppgiftslämnare ..Gunnar Aronsson ägare..... Åtgärder erfordras
 Anteckningar stomme
 fasad
 taktäckn.

Hus nr	Husets funktion	Bygg mtr	Fasad mtr	Färg	Tak-täckn.	Byggn. år	Kommentar
I	Manbyggnad	T	SLL	FR	2T	omkr1920	
II	Stall, vedbod, matbod	T	T	X	P		ombyggd
III	Ladugård, loge	T+B	SSP	X	P	1937	
IV	Fritidshus	T	T+SSP	FR	P		mångås 11
V							
VI							
VII							
VIII							
IX							
X							

Situationsplan

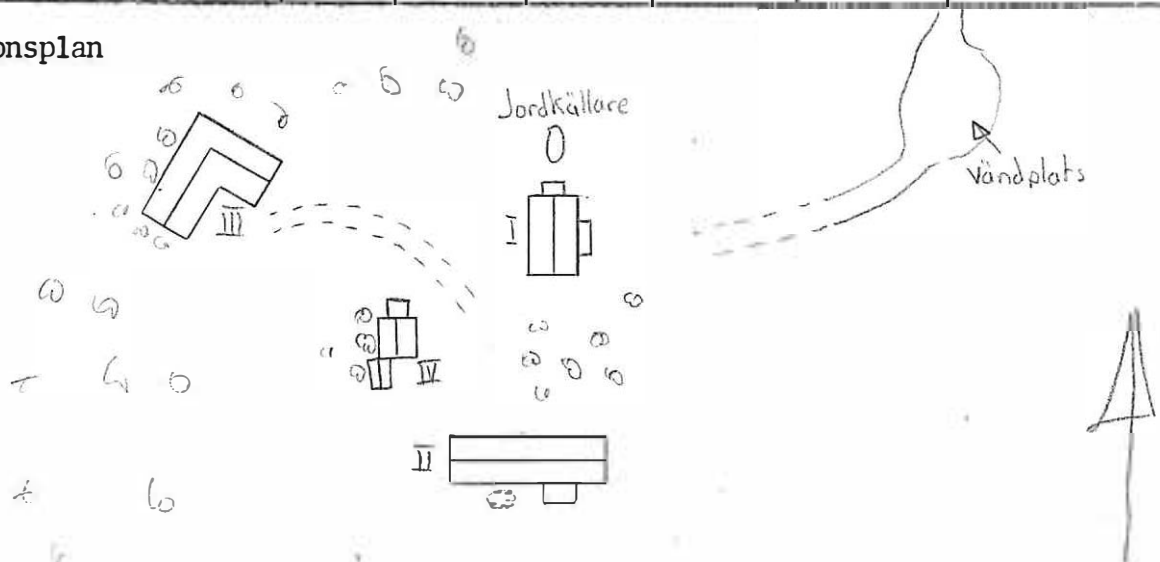

Kommun TORSEBY Församl. ... Lekvattnet Datum .. 780928

Fastighet N.Lekvattnet 1:71 Film nr 107

Gårdsnamn Norra Kronhallen Karta .. 12C5e

Anl. art Sign. HW

Uppgiftslämnare ... Alfred Andersson ägare Åtgärder erfordras


Anteckningar .. Siffror inristade på en sten stomme

..... fasad

..... taktäckn.

Hus nr	Husets funktion	Bygg mtr	Fasad mtr	Färg	Tak-täckn.	Byggn. år	Kommentar
I	Manbyggnad	T	SLL	FR	2T	1913	
II	Bod	T	T+SLP	X	Stick		mångås 9
III	Ladugård, loge	T	T+SLP+ SSP	X	Stick+P		
IV	Stall	T	T+SSP	X	P		mångås 13
V	Sommarlada	B	SLP	X	P		
VI	Garage	B	SSP	X	P		
VII	Boningshus	S+T	SLL	X	P		mångås 11
VIII	Vedskjul	T	T	X	P		mångås 13
IX	Källare m tak	S			P		
X	Bastu m stenspis	T	T+SSP	X	Papp		

Situationsplan

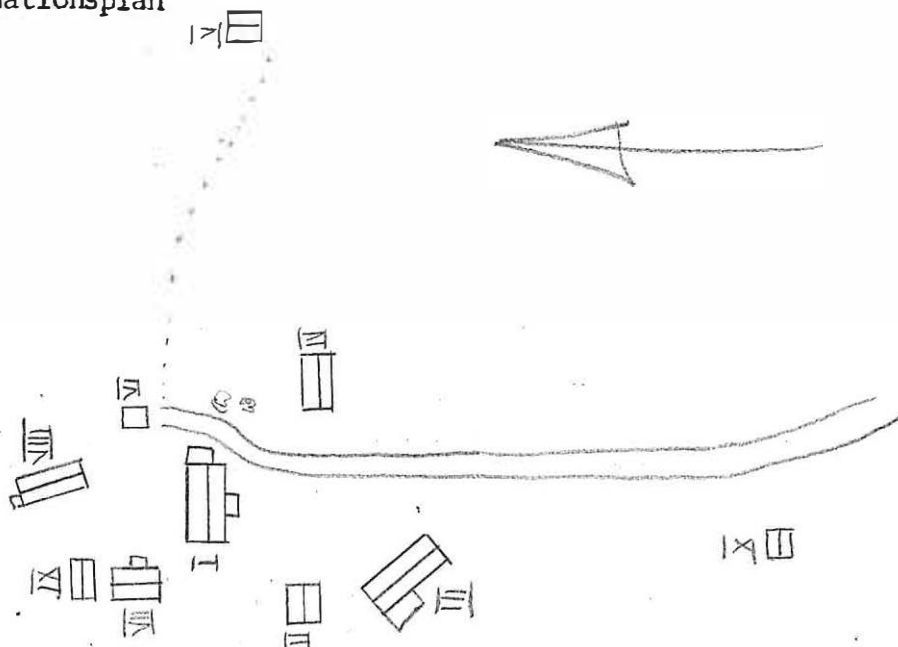

Kommun .. TORSBY Församl. ... Lekvattnet Datum .. 781010

Fastighet Södra Lekvattnet 1:9 Film nr 108


Gårdsnamn Oppgården Karta .. 1205f

Anl. art Sign. .. HW

Uppgiftslämnare Åtgärder erfordras
 stomme
 fasad
 taktäckn.

Hus nr	Husets funktion	Bygg mtr	Fasad mtr	Färg	Tak-täckn.	Byggn. år	Kommentar
I	Manbyggnad	T	SLL	FR	2T		
II	Lillstuga	B	SSP+SLL	FR	2T		
III		T	T+SSP	X	Stick		
IV	Ladugård	T	T	X	Et		
V	Fritidshus	B	SLL	FR	Papp		
VI	Jordkällare m tak	S			2T		
VII							
VIII							
IX							
X							


Situationsplan

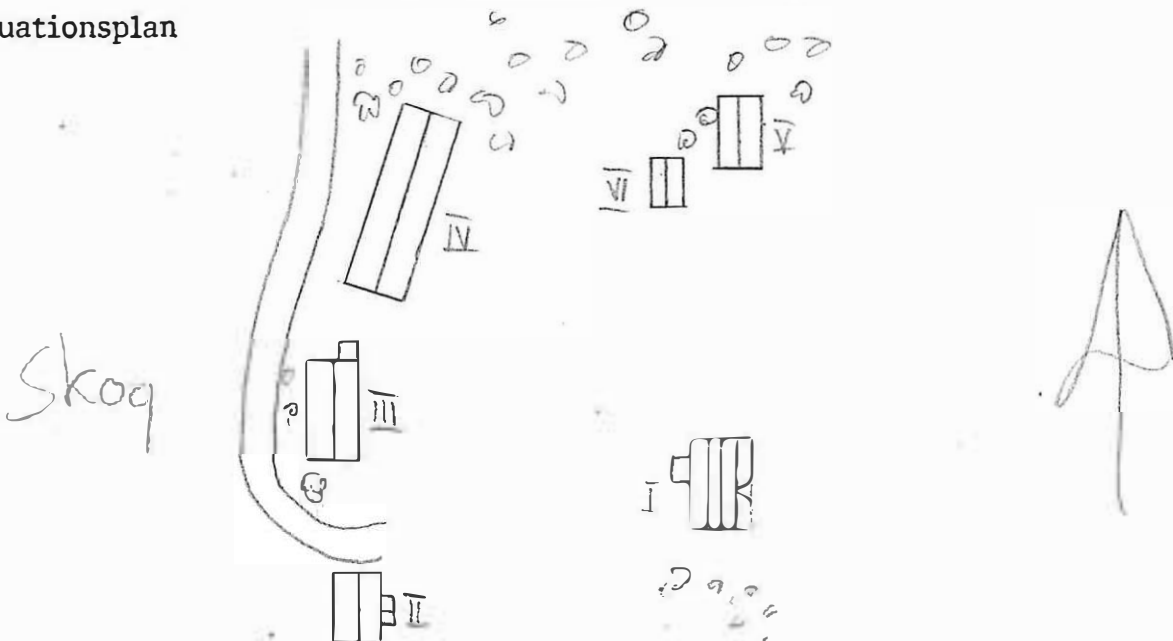

Kommun TORSBY Församl. Lekvattnet Datum ... 781011
 Fastighet Södra Lekvattnet 1:14 Film nr 110
 Gårdsnamn Grånälven Karta 12C4f
 Anl. art Sign. HW
 Uppgiftslämnare Åtgärder erfordras
 Anteckningar stomme
 fasad
 taktäckn.

Hus nr	Husets funktion	Bygg mtr	Fasad mtr	Färg	Tak-täckn.	Byggn. år	Kommentar
I	Manbyggnad	T	SLL	FR	2T		
II	Loge, ladugård	T	T+SLP+ SSP	FR	Stick		mångås (13)
III	Härbre	T	T	X	Stick		mångås (11)
IV	Härbre	T	T	X	Stick		mångås (11)
V		T	T	X	Stick		mångås (15)
VI	Sommarlada	T	T+SSP	X	Stick		
VII	Jordkällare	S					
VIII							
IX							
X							

Situationsplan

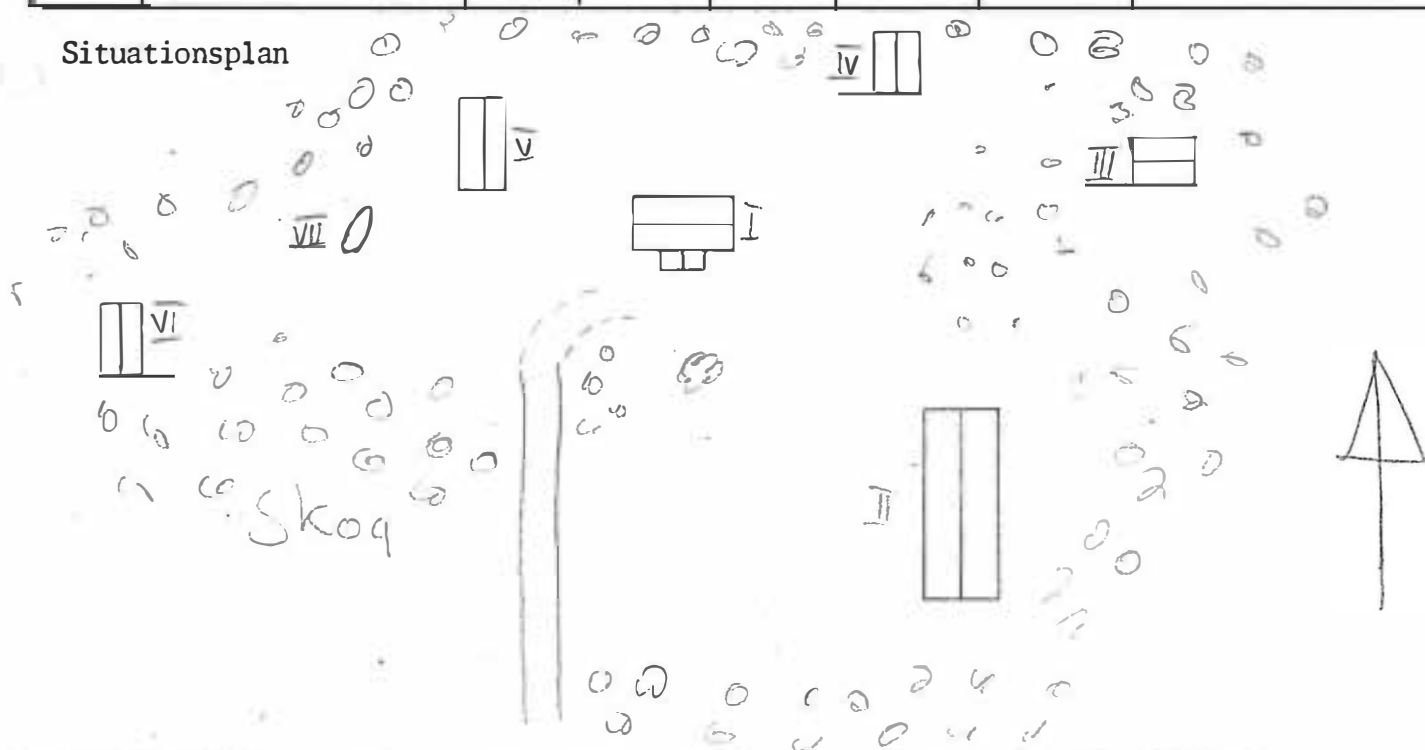

Kommun TORSBY Församl. ... Lekvattnet Datum .. 78.10.11

Fastighet Södra Lekvattnet 1:30 Film nr .. 109-110

Gårdsnamn Södra Ängarna Karta 1205f

Anl. art Sign. ... HW

Uppgiftslämnare ... Anna Olsson Åtgärder erfordras


Anteckningar stomme

..... fasad

..... taktäckn.

Hus nr	Husets funktion	Bygg mtr	Fasad mtr	Färg	Tak-täckn.	Byggn. år	Kommentar
I	Manbyggnad	T	SLL	FR	2T	1922	
II	Lillstuga	T	SLL	FR	2T		
III	Bod	T	SSP+SLL	X	2T	1920-21-22	
IV	Stall, vagnsbod	T+B	SSP	X	2T	1920-21-22	
V	Loge	T	T+SSP	X	P	1920-21-22	
VI	Torrtoalett	B	SSP	X	P		
VII							
VIII							
IX							
X							

Situationsplan

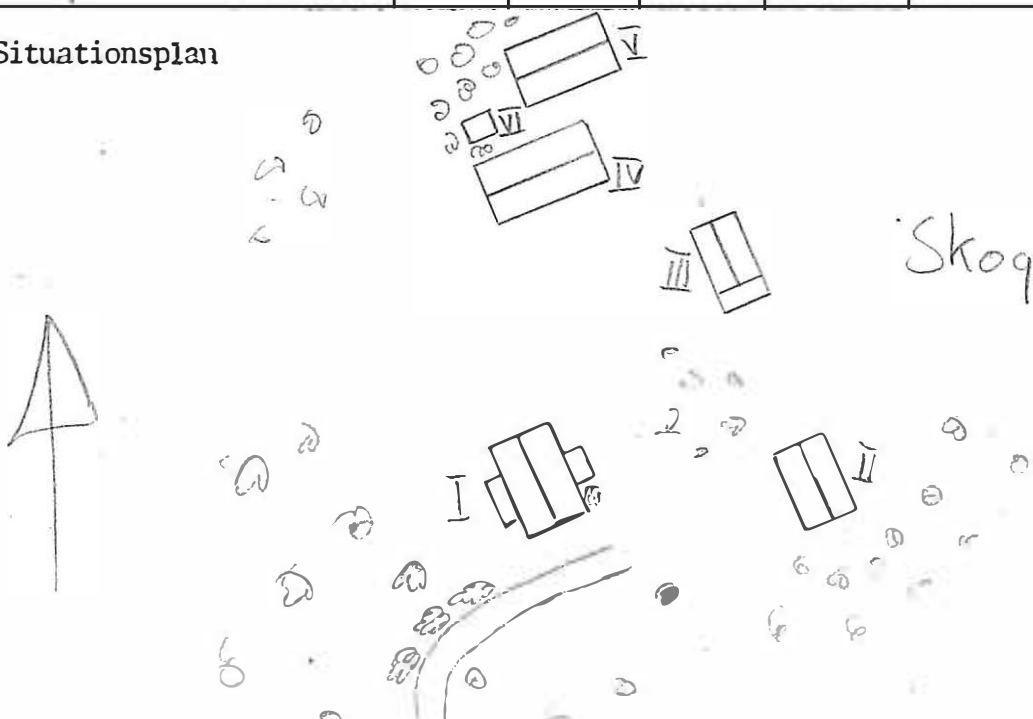

Kommun TORSEBY Församl. Lekvattnet Datum 780920

Fastighet Långsjöhöjden 1:4 Film nr 103


Gårdsnamn Pålila Karta 1206d

Anl. art Sign. HW

Uppgiftslämnare John Jansson ägare Åtgärder erfordras
 stomme
 fasad
 taktäckn.

Hus nr	Husets funktion	Bygg mtr	Fasad mtr	Färg	Tak-täckn.	Byggn. år	Kommentar
I	Manbyggnad	T	SLI	FR	2T		har förbättrats efters
II	Vedbod	T	SSP+T	FR	Stick	1906	mångås (11)
III	Bod	T	T	FR	P		mångås (8)
IV	Bastu	T	T	X	Stick		mångås (13)
V	Redskapsskjul	B	SLP	X	Stick		
VI	Visthusbod	T	T	X	P		påstås vara byggd på 1600-talet, mångås (7)
VII	Stall	T	T	FR	P		mångås (5)
VIII	Ladugård, loge	T+B	T+SSP	FR	Et		
IX							
X							


Situationsplan

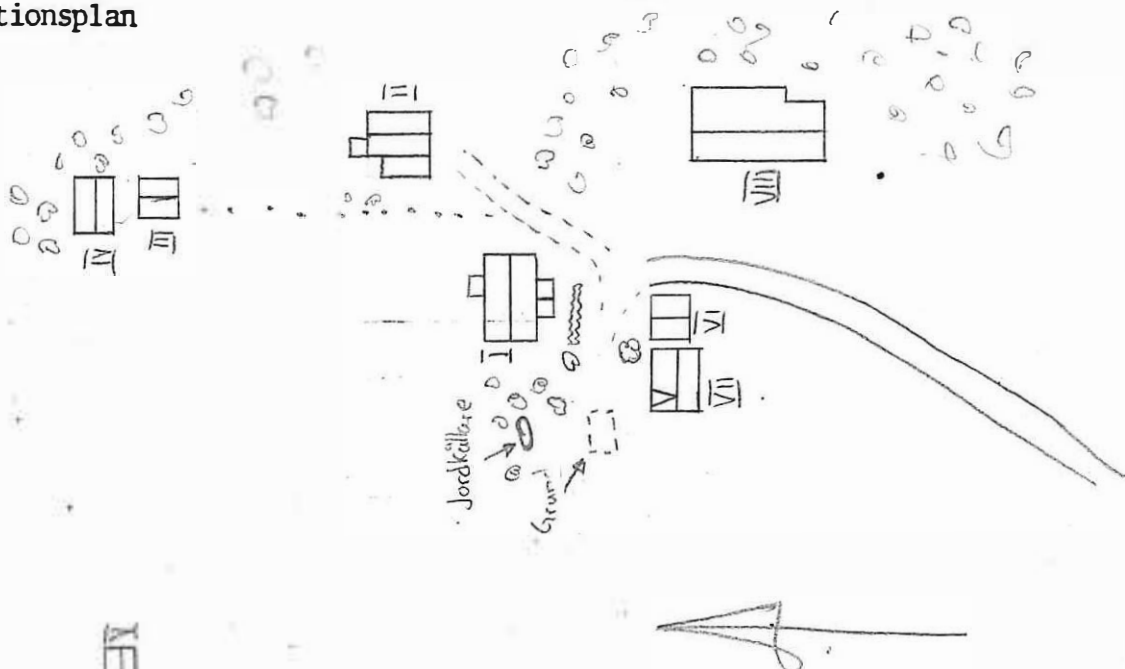

Kommun ... TORSBY Församl. ... Lekvattnet Datum ... juni-78
 Fastighet Mårbacken 1:8 Film nr ... 66
 Gårdsnamn (Gränliden) Karta ... 1:204g
 Anl. art Sign. ... JJ
 Uppgiftslämnare Georg Fernström Åtgärder erfordras
 Anteckningar stomme
 fasad
 taktäckn.

Hus nr	Husets funktion	Bygg mtr	Fasad mtr	Färg	Tak-täckn.	Byggn. år	Kommentar
I	Manbyggnad	T	Plattor	G	P	1912	
II	Visthusbod	T	SLI	FR	2T		
III	Ladugård	T	SIP	FR	P		
IV	Svinhus	T	T	FR	2T		
V							
VI							
VII							
VIII							
IX							
X							

Situationsplan

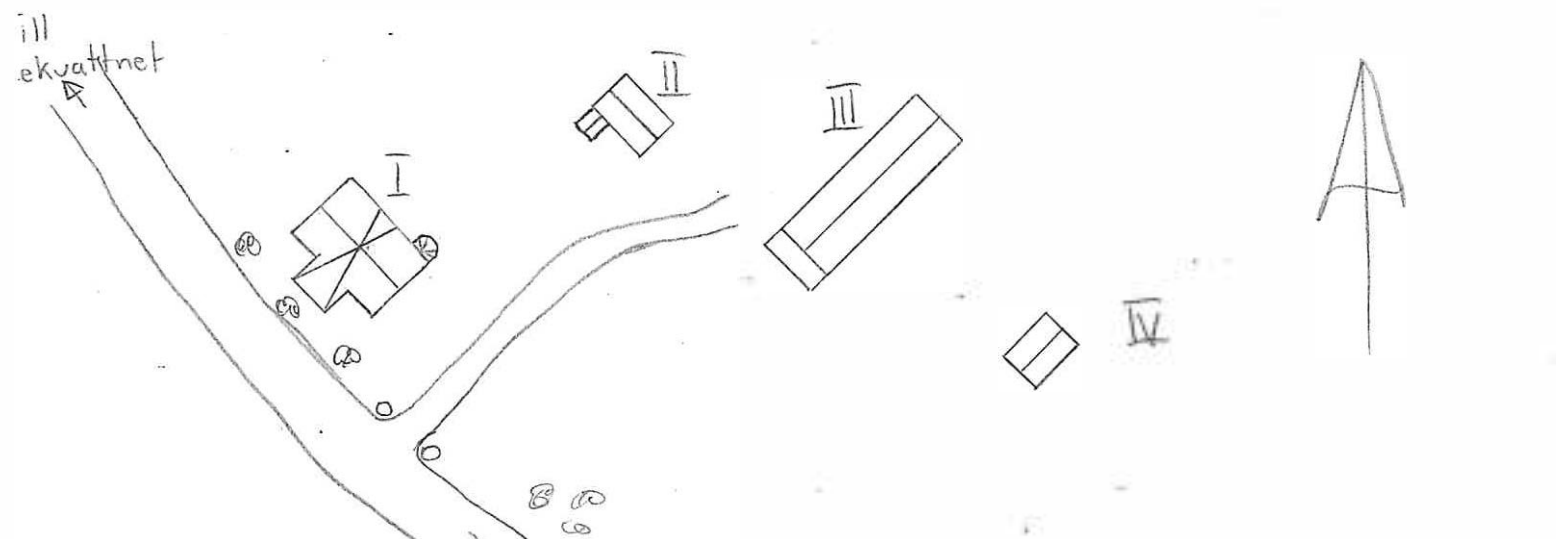

Kommun TORSBY..... Församl. Lekvattnet..... Datum 781018.....Fastighet Rörkullen 1:11..... Film nr 110.....Gårdsnamn Norra Rörkullen..... Karta 12C3g.....Anl. art Sign. HW.....

Uppgiftslämnare Åtgärder erfordras


Anteckningar stomme

fasad

taktäckn.

Hus nr	Husets funktion	Bygg mtr	Fasad mtr	Färg	Tak-täckn.	Byggn. år	Kommentar
I	Manbyggnad	T	SLL	FR	P		
II	Ladugård, magasin	T+B	SSP	FR	P		
III	Fritidshus	B	SLL	FR	Et+P		
IV	Källare m tak	S			P		
V	Uthus	T	T+SSP	X	Stick		
VI							
VII							
VIII							
IX							
X							

Situationsplan

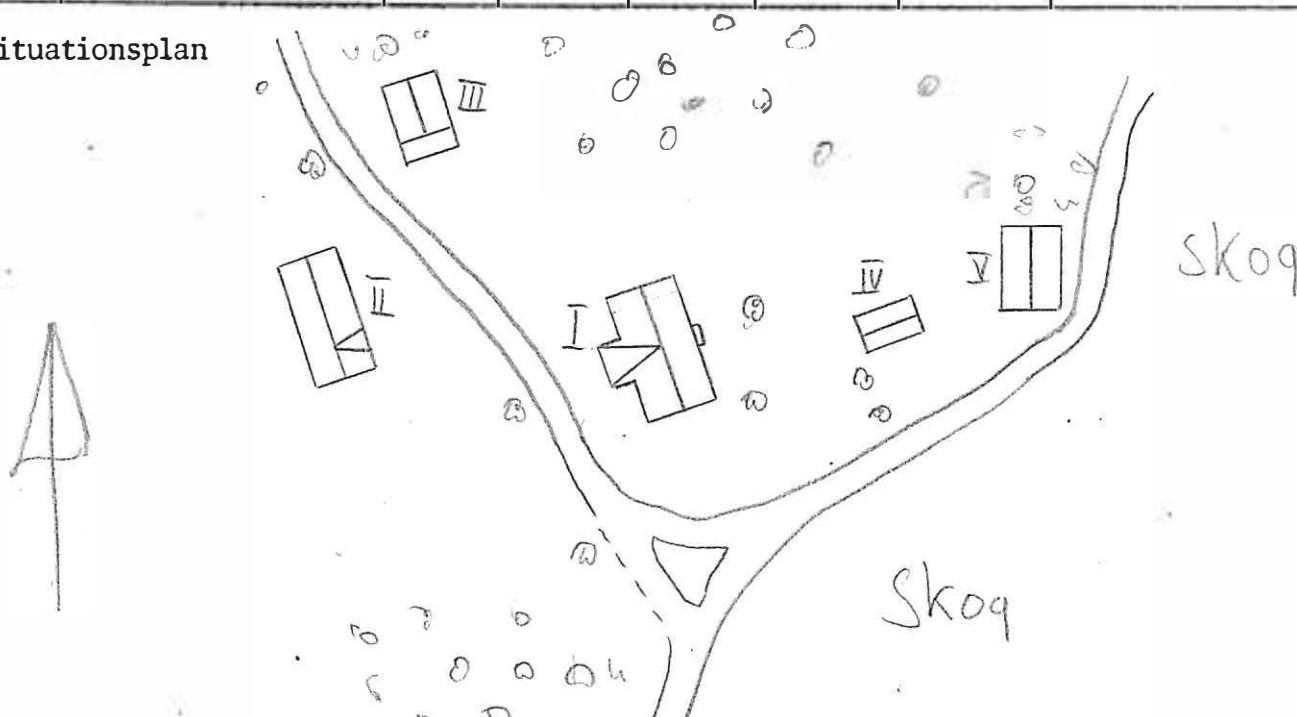

Kommun .. TORSBY Församl. Lekvattnet Datum .. 781010

Fastighet .. Stensgårds Utskog 1:105 Film nr .. 108

Gårdsnamn Karta .. 1205f

Anl. art .. Folkets hus Sign. HW

Uppgiftslämnare Åtgärder erfordras


Anteckningar stomme

..... fasad

..... taktäckn.

Hus nr	Husets funktion	Bygg mtr	Fasad mtr	Färg	Tak-täckn.	Byggn. år	Kommentar
I	Manbyggnad	T+B	SLP	FR	Et+P		
II	Uthus	B	SSP	X	Et		
III	Kiosk	B	LFS	Br	P		
IV							
V							
VI							
VII							
VIII							
IX							
X							


Situationsplan

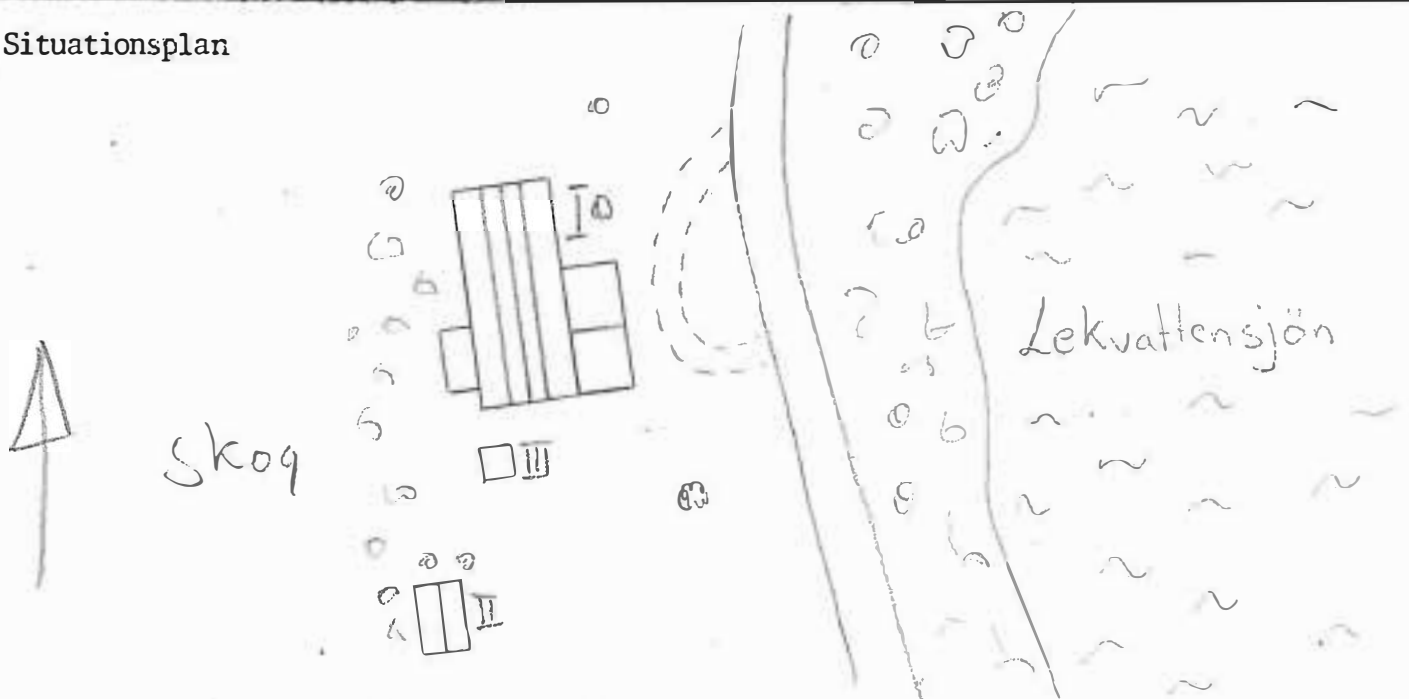

KommunTORSBY..... Församl.Lekvattnet..... Datumjuni, -78.....
 Fastighet ...Stensgårds utskog, 1:124..... Film nr ..65.....
 Gårdsnamn ...Dammen..... Karta12G6f.....
 Anl. art Sign.II.....
 Uppgiftslämnare Åtgärder erfordras
 Anteckningar Stenkällaren har en gång på ett par meter, en stor stomme
 sten fungerar som tak i gången innan själva dörren till källaren. fasad
 Gången är nästan igenvuxen. taktäckn.

Hus nr	Husets funktion	Bygg mtr	Fasad mtr	Färg	Tak-täckn.	Byggn. år	Kommentar
I	Manbyggnad	T	SLP	FR	Et		
II	Manbyggnad	T	SLL	FR	2T		
III	Härbre	T	T	X	2T		
IV	Ladugård & loge						grunden
V	Stenkällare						
VI							
VII							
VIII							
IX							
X							


Situationsplan

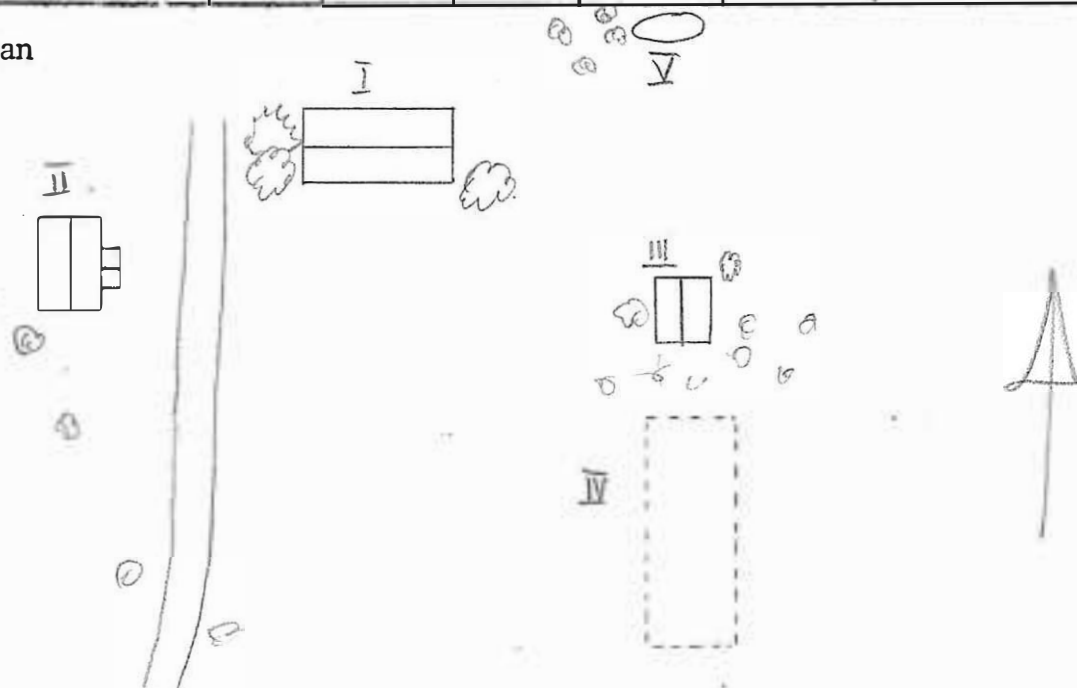

Kommun . . . TORSBY Församl. Lekvattnet Datum . . . 780928
 Fastighet . . . Stensgårds Utsk. 1:152 Film nr . . . 107
 Gårdsnamn Karta . . . 1205e
 Anl. art Sign. . . . HW
 Uppgiftslämnare Åtgärder erfordras
 Anteckningar stomme
 fasad
 taktäckn.

Hus nr	Husets funktion	Bygg mtr	Fasad mtr	Färg	Tak-täckn.	Byggn. år	Kommentar
I	Hanbyggnad	T	SLL	FR	2T		
II	Pod	B	SSP	FR	P		
III	Lekstuga	B	LSP	FR	Papp		
IV							
V							
VI							
VII							
VIII							
IX							
X							


Situationsplan

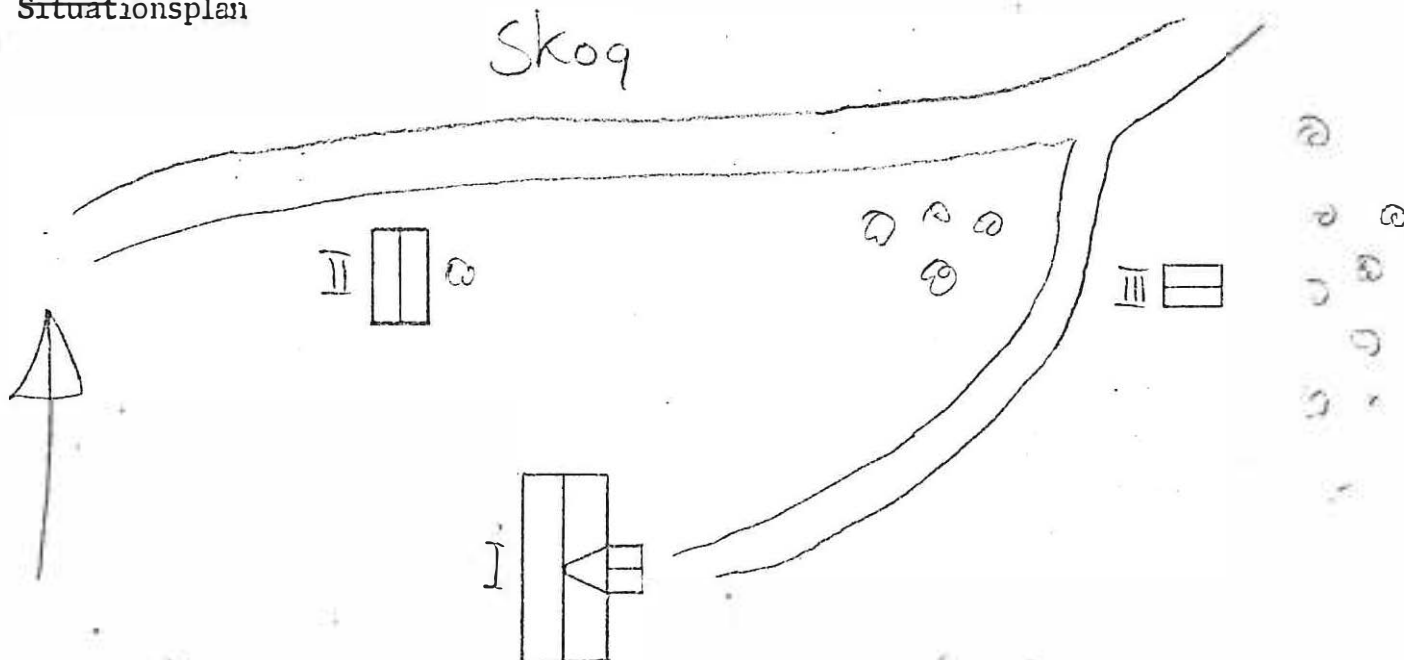

Kommun TORSBY Församl. Lekvattnet Datum 781011
 Fastighet Stensgårds utskog 1:155 Film nr 109
 Gårdsnamn Karta 1205f
 Anl. art Affär Sign. HW
 Uppgiftslämnare Åtgärder erfordras
 Anteckningar stomme
 fasad
 taktäckn.


Hus nr	Husets funktion	Bygg mtr	Fasad mtr	Färg	Tak-täckn.	Byggn. år	Kommentar
I	Manbyggnad	B	SLI	FR+Bg	2T+P		tillbyggt tre gånger
II	Magasin	B	SSP	FR	P	1950-talet	
III	Magasin	B	SSP	FR	P		
IV							
V							
VI							
VII							
VIII							
IX							
X							

Situationsplan

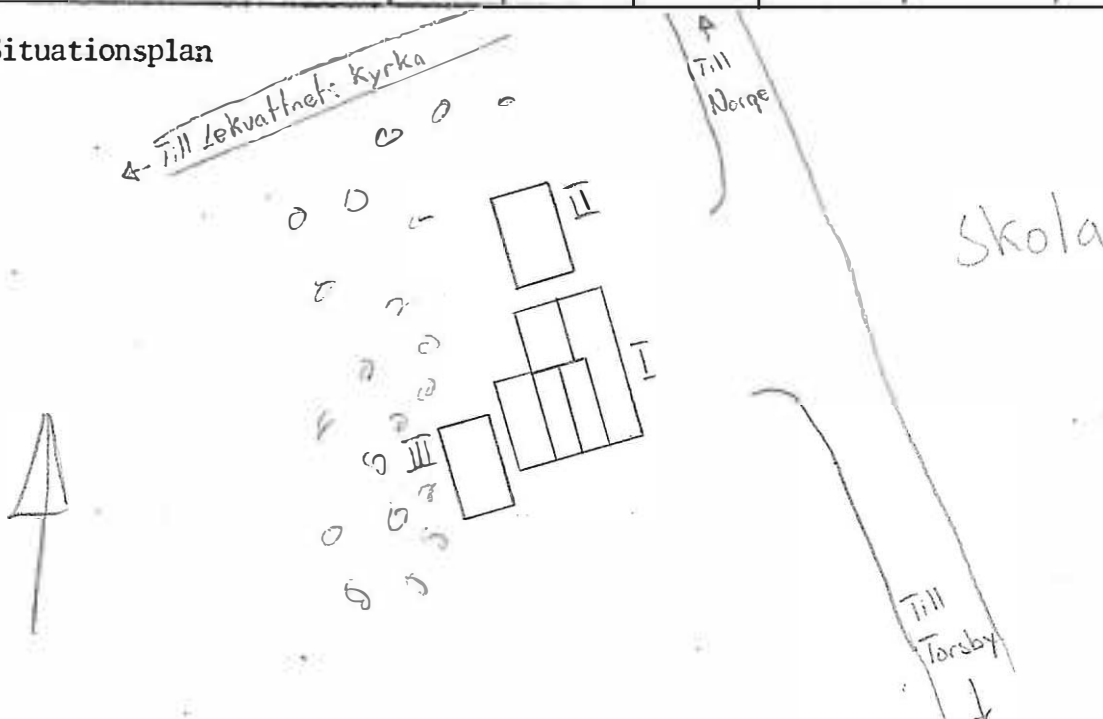

Kommun TORSBY Församl. Lekvattnet Datum 780921
 Fastighet Stensgårds utskog 1:229 Film nr 105-106
 Gårdsnamn N. No Karta 12C6e
 Anl. art Sign. HW
 Uppgiftslämnare Åtgärder erfordras
 Anteckningar stomme
 fasad
 taktäckn.


Hus nr	Husets funktion	Bygg mtr	Fasad mtr	Färg	Tak-täckn.	Byggn. år	Kommentar
I	Manbyggnad	T	SFS	Bg	2T+Et+P		
II	ladu- Redskapsbod, gård	T	SLP+ T+SSP	FR	P		
III	Bod	B	SSP	X	Papp+Torv		
IV							
V							
VI							
VII							
VIII							
IX							
X							

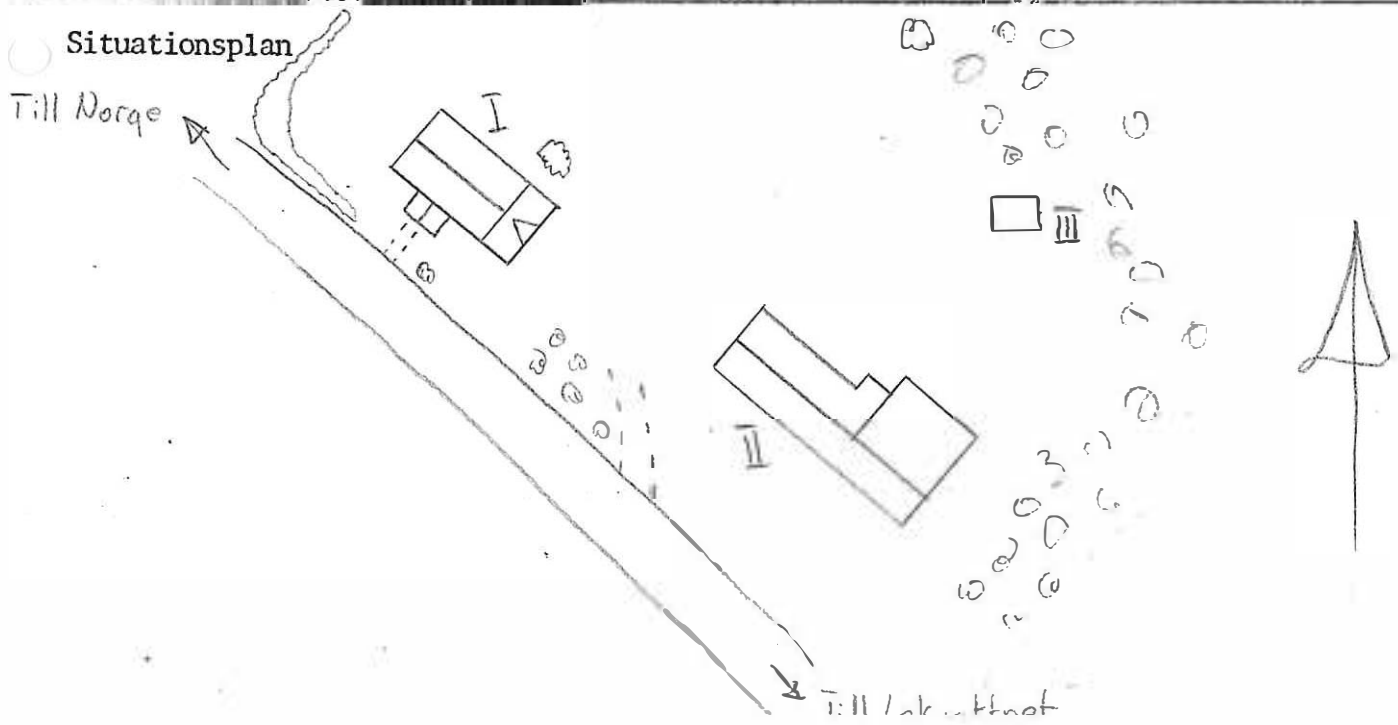

Kommun TORSBY Församl. Lekvattnet Datum ... 7.8.0921
 Fastighet Vittjärn 1:24 Film nr ... 104
 Gårdsnamn S. Josefsberg Karta ... 12C6e
 Anl. art Sign. ... HW
 Uppgiftslämnare Åtgärder erfordras
 Anteckningar .Sune Johansson äger gården stomme
 fasad
 taktäckn.

Hus nr	Husets funktion	Bygg mtr	Fasad mtr	Färg	Tak-täckn.	Byggn. år	Kommentar
I	Manbyggnad	T	SLL	FR	2T		
II	Härbre	T	T+SSP	X	P		
III	Ladugård	T+B	T+SSP	X	Et		
IV	Stall, loge	T	T+SSP	X	P+Stick		mångås (9)
V							
VI							
VII							
VIII							
IX							
X							


Situationsplan

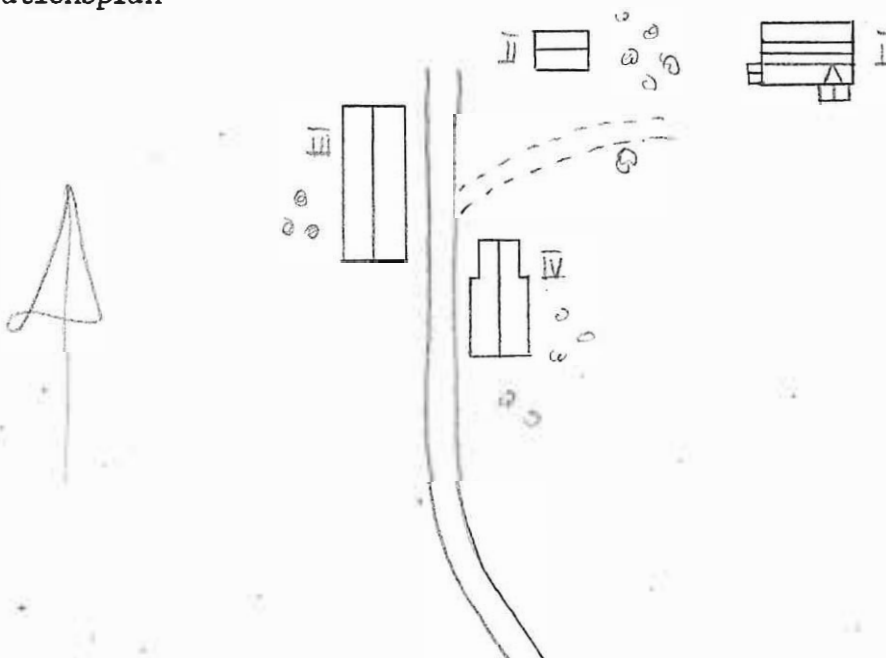

Kommun TORSBY Församl. Lekvattnet Datum .. 780920
 Fastighet ... Vittjärn 1:30 Film nr 104
 Gårdsnamn ... Anderstomten Karta ... 1205e
 Anl. art Sign. HW
 Uppgiftslämnare Åtgärder erfordras
 Anteckningar stomme
 fasad
 taktäckn.

Hus nr	Husets funktion	Bygg mtr	Fasad mtr	Färg	Tak-täckn.	Byggn. år	Kommentar
I	Manbyggnad	T	SSP+ SLL+T	FR	P		
II	Härbre	T	SLP+ SSP+T	FR	P		
III	Veds kjul, bod	B	SSP	FR	P		
IV	Torrdass	B	SLL	FR	P		
V		B	SLP	FR	P		
VI	Lekstuga	B	Masonite	X'	P		
VII	Ladugård, loge	T	SSP+SLP	X	P		
VIII		B	SSP	FR	P		
IX							
X							


Situationsplan

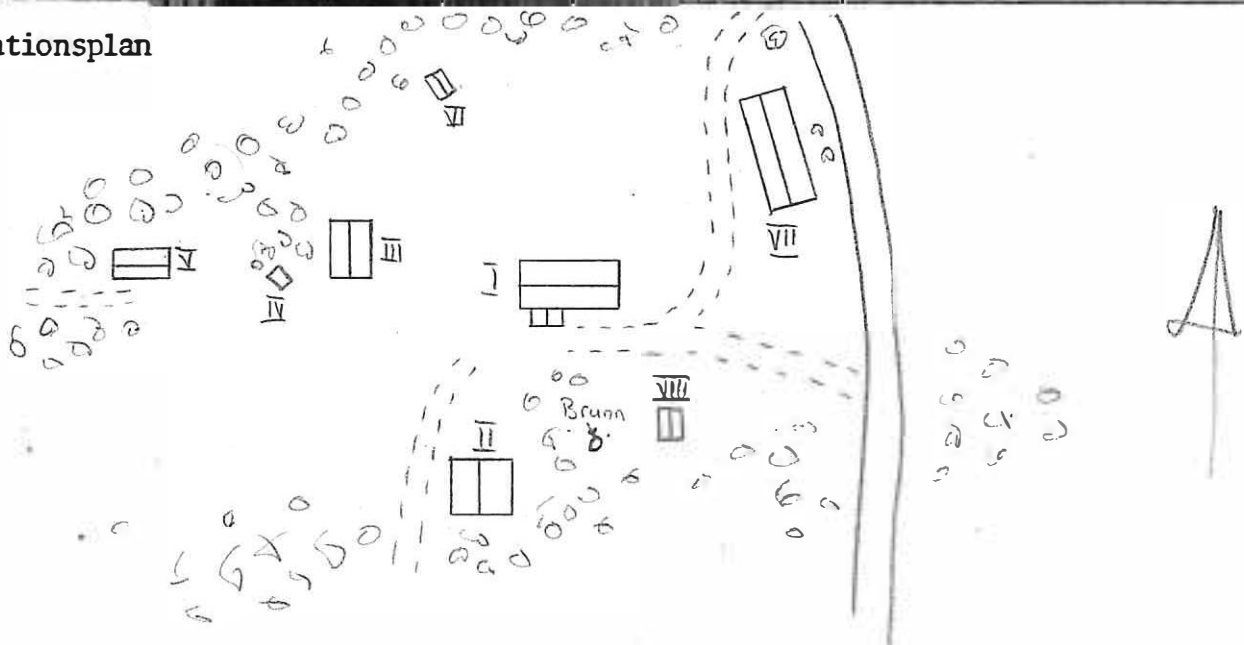

KommunTORSHY..... Församl.Lekvattnet..... Datum ..780920.....
 FastighetVittjärn.1:36..... Film nr 102.....
 Gårdsnamn Karta ..1206e.....
 Anl. art Sign. ..HW.....
 Uppgiftslämnare Åtgärder erfordras
 Anteckningar stomme
 fasad
 taktäckn.

Hus nr	Husets funktion	Bygg mtr	Fasad mtr	Färg	Tak-täckn.	Byggn. år	Kommentar
I	Manbyggnad	T	SLL	FR	2T		
II	Härbre	T	T	X	P		mångås (15)
III	Ladugård, loge	Tg+B	Tg+SSP	FR	P	1949	
IV	Bod	B	SSP	FR	P		
V	Bod	B	SSP	X	Papp		
VI	Torrkass	B	SLP	X	P		
VII	Verkstad	B	SSP+SLP	FR	P		
VIII	Vedbod	T	T	X	Stick		mångås (9)
IX	Källarbod	T+S	T	X	Stick		mångås (7)
X	Lillstuga	T	T	X	P		mångås (9)

Situationsplan

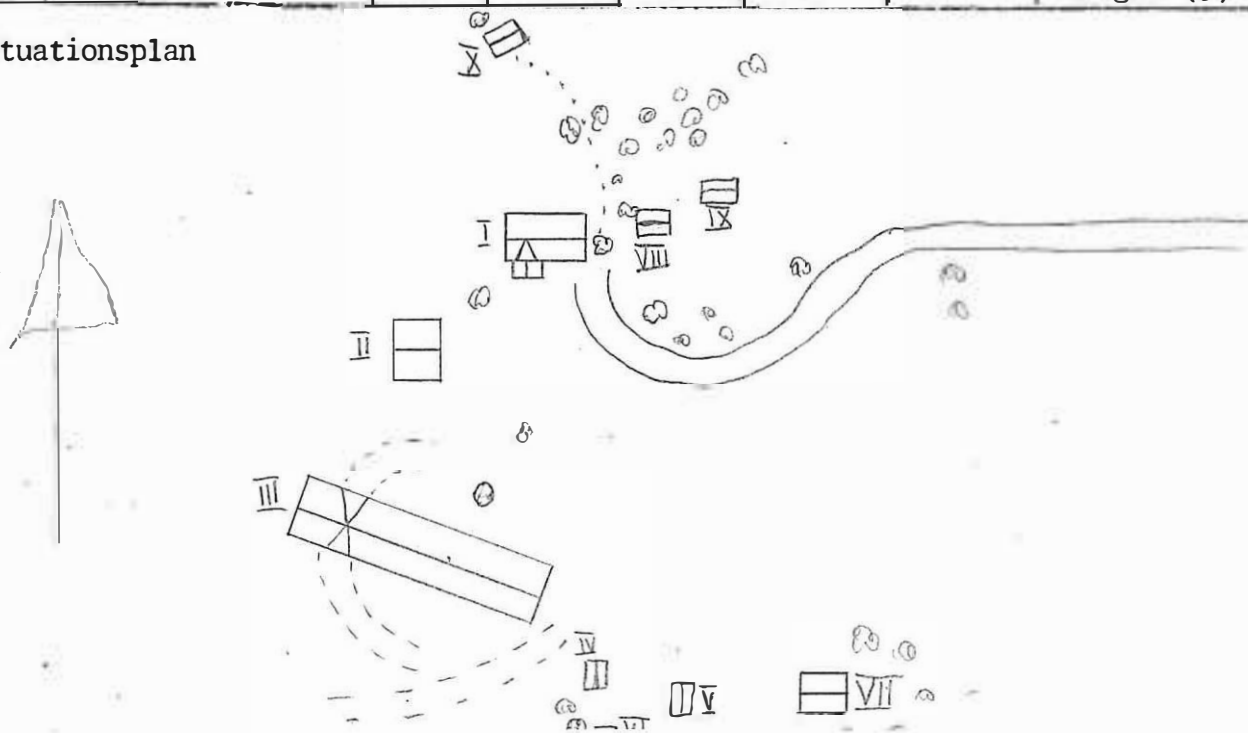

Kommun **TORSBY** Församl. **Lekvattnet** Datum **780920**

Fastighet ... **Vittjärn 1:46** Film nr **103**


Gårdsnamn ... **(Södra Vittjärn)** Karta **12C6e**

Anl. art Sign. **HW**

Uppgiftslämnare **Ragnar Mattsson, ägare** Åtgärder erfordras
 stomme
 fasad
 taktäckn.

Hus nr	Husets funktion	Bygg mtr	Fasad mtr	Färg	Tak-täckn.	Byggn. år	Kommentar
I	Manbyggnad	T	SLI	FR	2T		badrum tillbyggt 1977
II	Vedbod, garage	B	SSP	FR	P	1949-50	
III	Härbre	T	T+SSP	FR	Et		mångås (17)
IV	Ladugård, loge	T	T+SSP	FR	Et		
V	Garage	B	SLP	FR	P	1940	
VI	Lada	T	T+SSP	FR	Papp		
VII							
VIII							
IX							
X							


Situationsplan

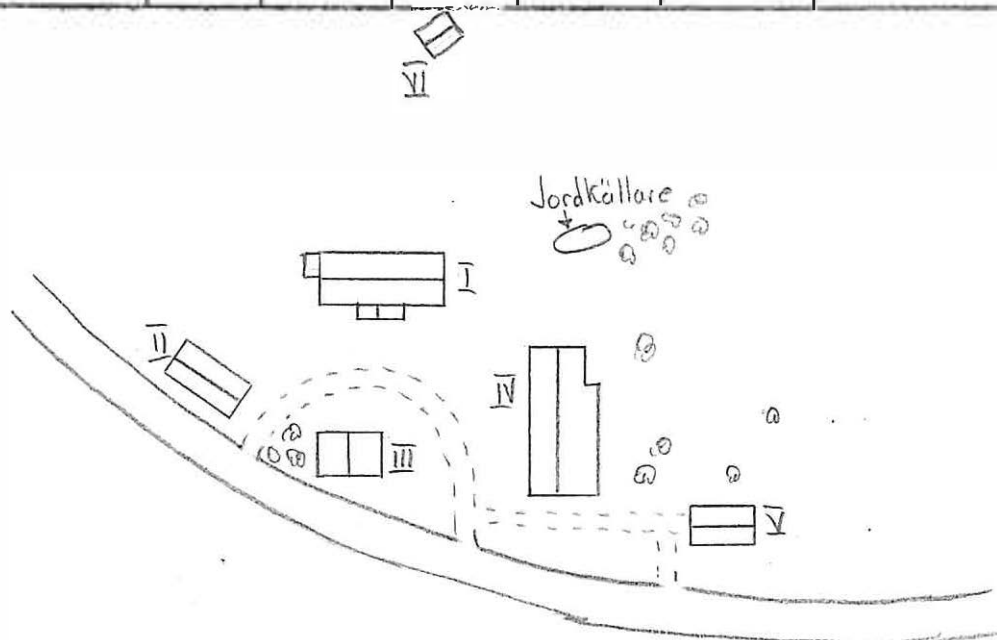

Kommun TORSBY Försam. Lekvattnet Datum 780920
 Fastighet ... Vittjärn 1:47 Film nr ... 102-103
 Gårdsnamn ... (Skoghem) Karta 12C6e
 Anl. art Sign. HV
 Uppgiftslämnare Alfredsson Åtgärder erfordras
 Anteckningar stomme
 fasad
 taktäckn.

Hus nr	Husets funktion	Bygg mtr	Fasad mtr	Färg	Tak-täckn.	Byggn. år	Kommentar
I	Manbvgnad	B	SLL	FR	2T	omkr1937	
II	Garage	B	SSP	FR	P	omkr1937	
III	Lekstuga	B	SFS	FR	Papp	omkr1937	
IV							
V							
VI							
VII							
VIII							
IX							
X							

Situationsplan

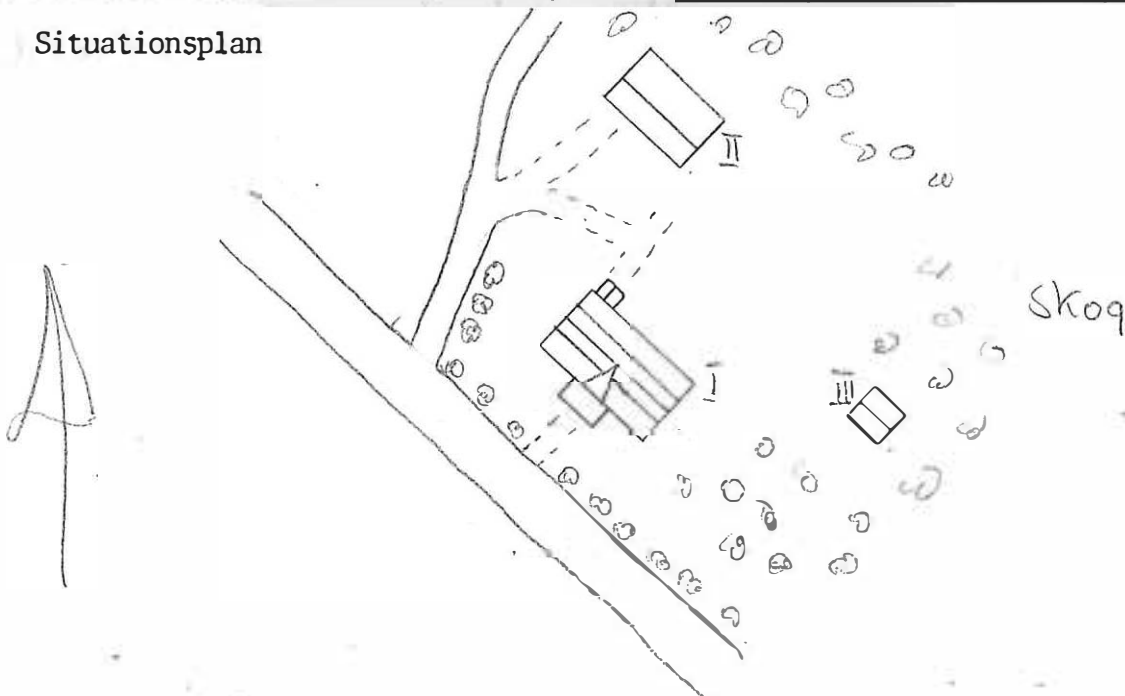

Kommun TORSBY Församl. Lekvattnet Datum ... 781011
 Fastighet Örtjärnshöjden 1:2 Film nr 110
 Gårdsnamn Där upp Karta ... 1205f
 Anl. art Sign. HW
 Uppgiftslämnare Åtgärder erfordras
 Anteckningar stomme
 fasad
 taktäckn.

Hus nr	Husets funktion	Bygg mtr	Fasad mtr	Färg	Tak-täckn.	Byggn. år	Kommentar
I	Manbyggnad	T	SLL	FR	2T		
II	Uthus	B	SSP	X	P		
III							
IV							
V							
VI							
VII							
VIII							
IX							
X							

Situationsplan

