

Beaktansvärda byggnader i Nyskoga sn i Torsby kommun.

Denna lista är endast ett förslag på beaktansvärda byggnader innan den slutliga utvärderingen till rapporten.

- |                                      |             |
|--------------------------------------|-------------|
| 1) Digerberget 1:5<br>"Nordgården"   | Bostadshus  |
| 2) Digerberget 1:57<br>"Nygård"      | Bostadshus  |
| 3) Digerberget 1:74<br>"Nickela"     | Hela gården |
| 4) Flatåsen 3:12                     | Bostadshus  |
| 5) Flatåsen 3:19                     | Bostadshus  |
| 6) Igelsjöberget 3:9                 | Hela gården |
| 7) Tjärnberget 1:10<br>"Nedre Berg"  | Hela gården |
| 8) Tjärnberget 1:20<br>"Östergården" | Bostadshus  |
| 9) Tjärnberget 1:45<br>"Nergården"   | Bostadshus  |
| 10) Källberget 1:30                  | Härbre III  |
| 11) Tjärnberget                      | Härbre II   |

Kommun .... TORSBY ..... Församl. Nyskoga ..... Datum ... 780517 .....

Fastighet .. Bässeberget 3:3 ..... Film nr 32 .....

Gårdsnamn .. Totjärnsberg ..... Karta ... 1302j .....

Anl. art ..... Sign. ... HW .....

Uppgiftslämnare ..... Åtgärder erfordras


Anteckningar Alfred Nilssons sterbhus ..... stomme .....

..... fasad .....

..... taktäckn. ....

Hus nr	Husets funktion	Bygg mtr	Fasad mtr	Färg	Tak-täckn.	Byggn. år	Kommentar
I	Manbyggnad	T	T+SLL	FR	P		
II	Lillstuga	B	SLL	FR	P		
III	Ladugård	T	T+SSP	FR	P		
IV	Stall	T	T+SSP	FR	Stick		
V	Loge	T	T+SSP	FR	Stick		
VI	Magasin	T	T	X	Stick		
VII							
VIII							
IX							
X							

Situationsplan

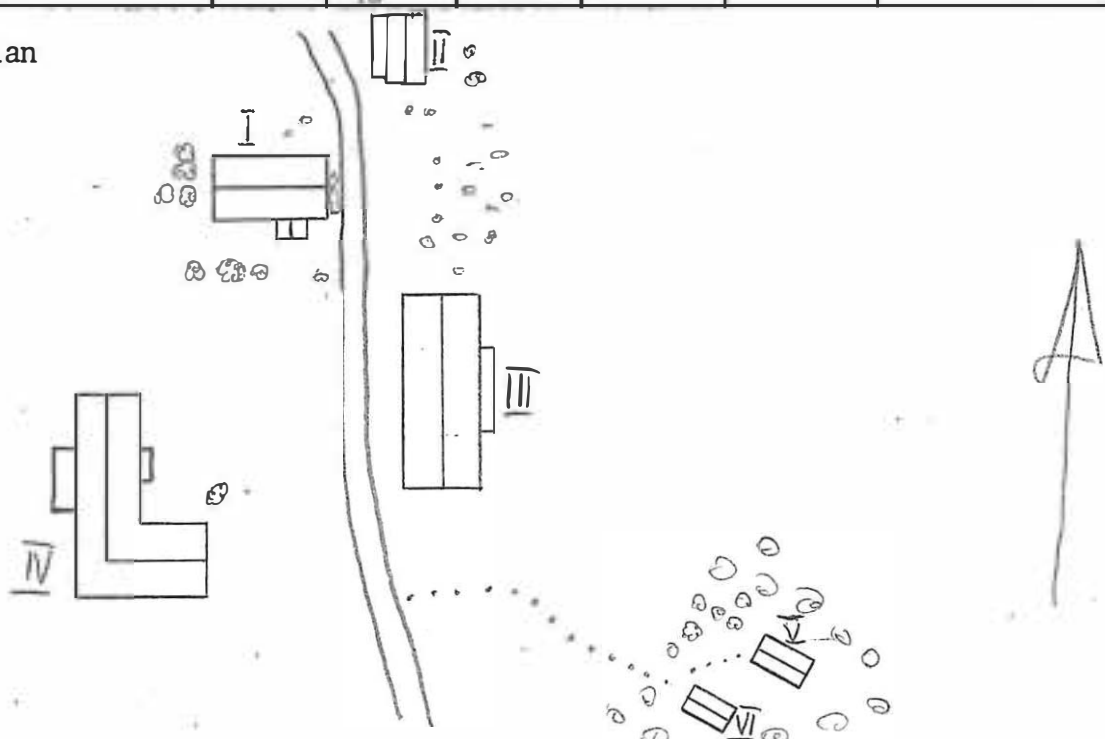

Kommun .... TORSBY ..... Församl. . Nyskoga ..... Datum . 780517 .....

Fastighet . Bässeberget 3:5 ..... Film nr 32-33 .....

Gårdsnamn . Bässeberg ..... Karta .. 1302i .....

Anl. art .. Bondgård ..... Sign. .... HW .....

Uppgiftslämnare . Manfred Johansson ..... Åtgärder erfordras


Anteckningar Gården har anor från 1600-talet. Första kända ..... stomme .....

.. brukare var Filip Arnesson, någon gång på 1634 eller 1664 ..... fasad .....

.. brukare var Filip Arnesson, någon gång på 1634 eller 1664 ..... taktäckn. ....

Hus nr	Husets funktion	Bygg mtr	Fasad mtr	Färg	Tak-täckn.	Byggn. år	Kommentar
I	Manbyggnad	T	SLL	FR	2T+P		ca 100 år gammal
II	Bod vedskjul	T	T	X	P		
III	Ladugård	T	T	FR	P		
IV	Sommarlagård	T	T	X	Stick		
V	Loge	T	SLL+Et	FR+V	P+Stick		
VI	Garage	B	SLL	X	Stick		
VII	Lillstuga	T	T	X	P		under uppbyggnad
VIII	Stall bod	T	T+SSP	X	P		
IX							
X							


Situationsplan

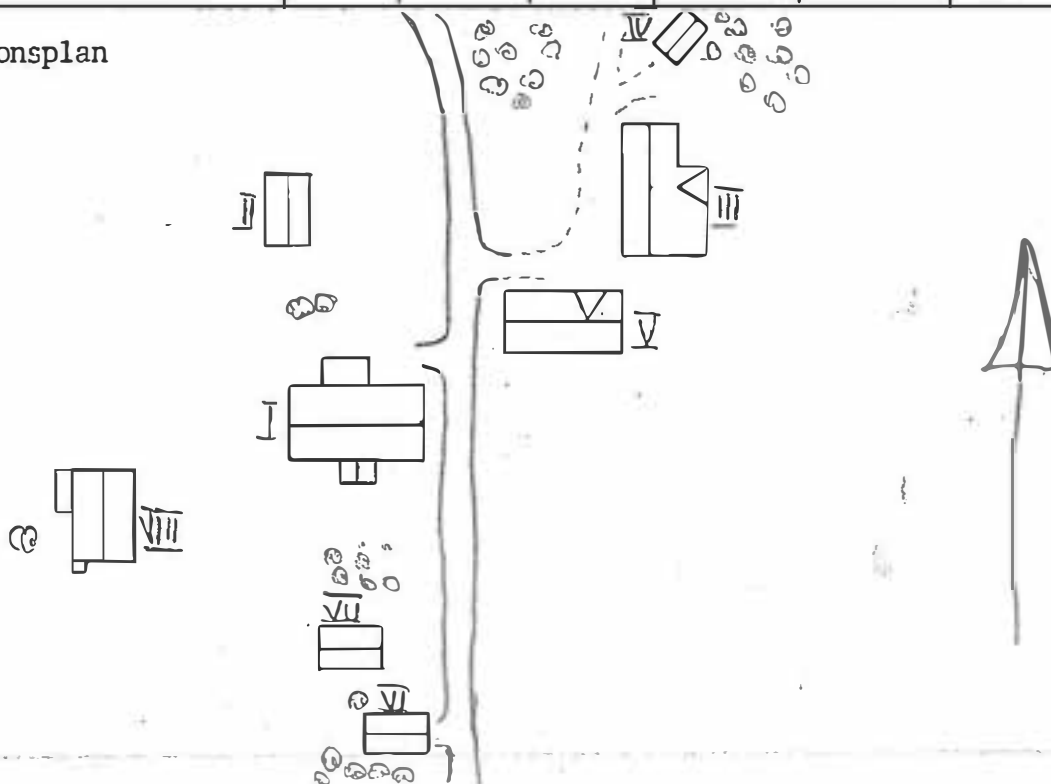

Kommun .... TORSBY ..... Församl. .... Nyskoga ..... Datum .... 780525 .....  
 Fastighet .. Digerberget S (samfällt område) ..... Film nr .. 40 .....  
 Gårdsnamn ..... Karta .... 1301j .....  
 Anl. art ... Ed. kvarn ..... Sign. .... HW .....  
 Uppgiftslämnare ..... Åtgärder erfordras  
 Anteckningar . Kvarnen tillhör gården Rajsk ..... stomme .....  
 ..... fasad .....  
 ..... taktäckn. ....

Hus nr	Husets funktion	Bygg mtr	Fasad mtr	Färg	Tak-täckn.	Byggn. år	Kommentar
I	Kvarn	T	T	X	Stick		
II							
III							
IV							
V							
VI							
VII							
VIII							
IX							
X							


## Situationsplan

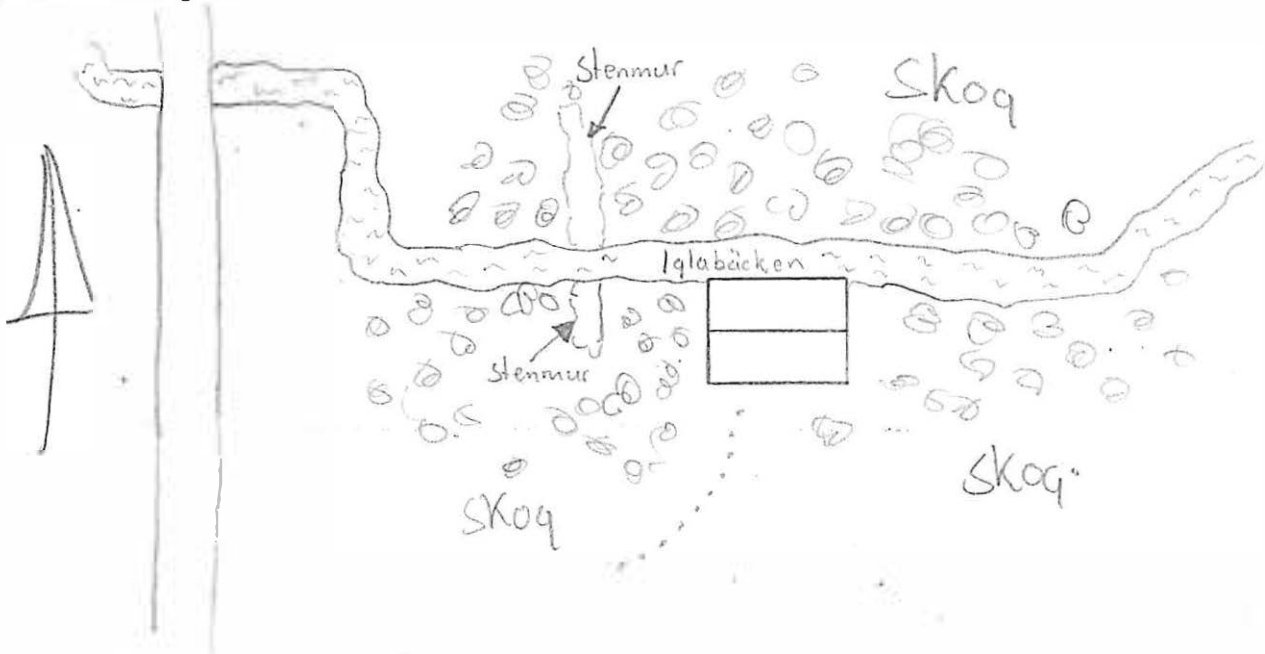

Kommun .....TORSBY..... Församl. ....Nyskoga..... Datum .....780524.....  
 Fastighet ...Digerberget 1:2..... Film nr ...37.....  
 Gårdsnamn ...Rajsk..... Karta .....13C1j.....  
 Anl. art ..... Sign. ....Hw.....  
 Uppgiftslämnare ..... Åtgärder erfordras  
 Anteckningar ..... stomme .....  
 ..... fasad .....  
 ..... taktäckn. ....

Hus nr	Husets funktion	Bygg mtr	Fasad mtr	Färg	Tak-täckn.	Byggn. år	Kommentar
I	Manbyggnad	B	SLL	X	P		
II	Boningshus	Tg	Tg	R	P		
III	Stall	T	T+SSP	X	P+Stick		
IV	Ladugård	B+Tg	Tg+SSP	X	P		
V		T	T	X	Papp	1907	
VI		T	T	X	Näver		
VII		B	SSP	X	Stick		
VIII							
IX							
X							


## Situationsplan

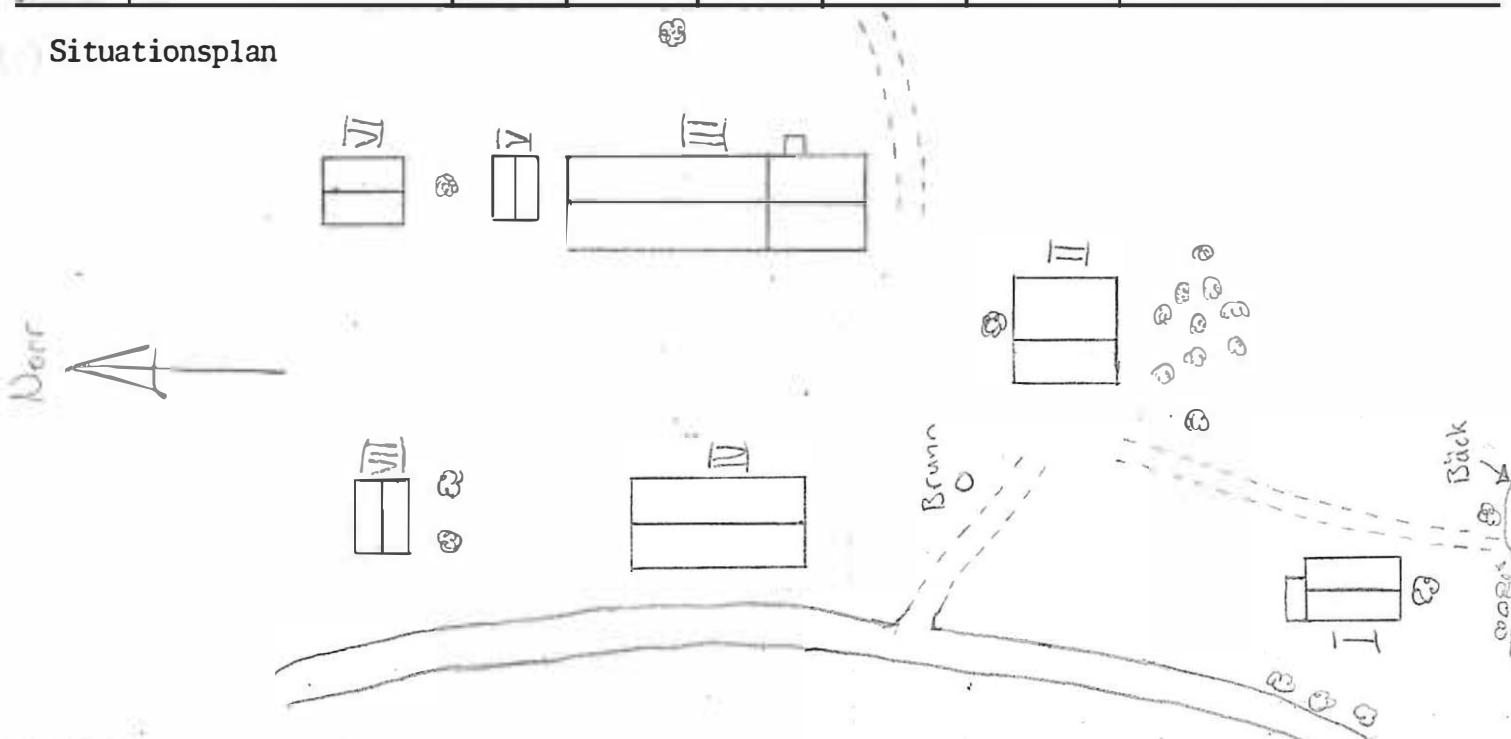

Kommun .TORSBY..... Församl. ....Nyskoga..... Datum .....780525.....  
 Fastighet ..Digeberget 1:5..... Film nr ...38.....  
 Gårdsnamn ..(Nordgården)..... Karta .....13C1j.....  
 Anl. art ..... Sign. ....EW.....  
 Uppgiftslämnare ...Hilding Eriksson..... Åtgärder erfordras  
 Anteckningar ..... stomme .....  
 ..... fasad .....  
 ..... taktäckn. ....

Hus nr	Husets funktion	Bygg mtr	Fasad mtr	Färg	Tak-täckn.	Byggn. år	Kommentar
I	Manbyggnad	T	SPS	Rosa0	2T	1858	
II	Boningshus	B	SLL	VO	2T+Et	omkr1959	fd lillstuga som är om byggd till boningshus
III	Sommarlagård	T	T	X	2T		
IV	Vedskiul	T	T	FR	P		har blivit hitflyttad
V	Ladugård	T	T+SSP	FR	Et	1919	
VI	Smedja	B	SSP	FR	P	1935	
VII	Stall	T	T+SLP	FR	Et+P		
VIII	Loge	T	T	FR	2T		
IX							
X							


Situationsplan

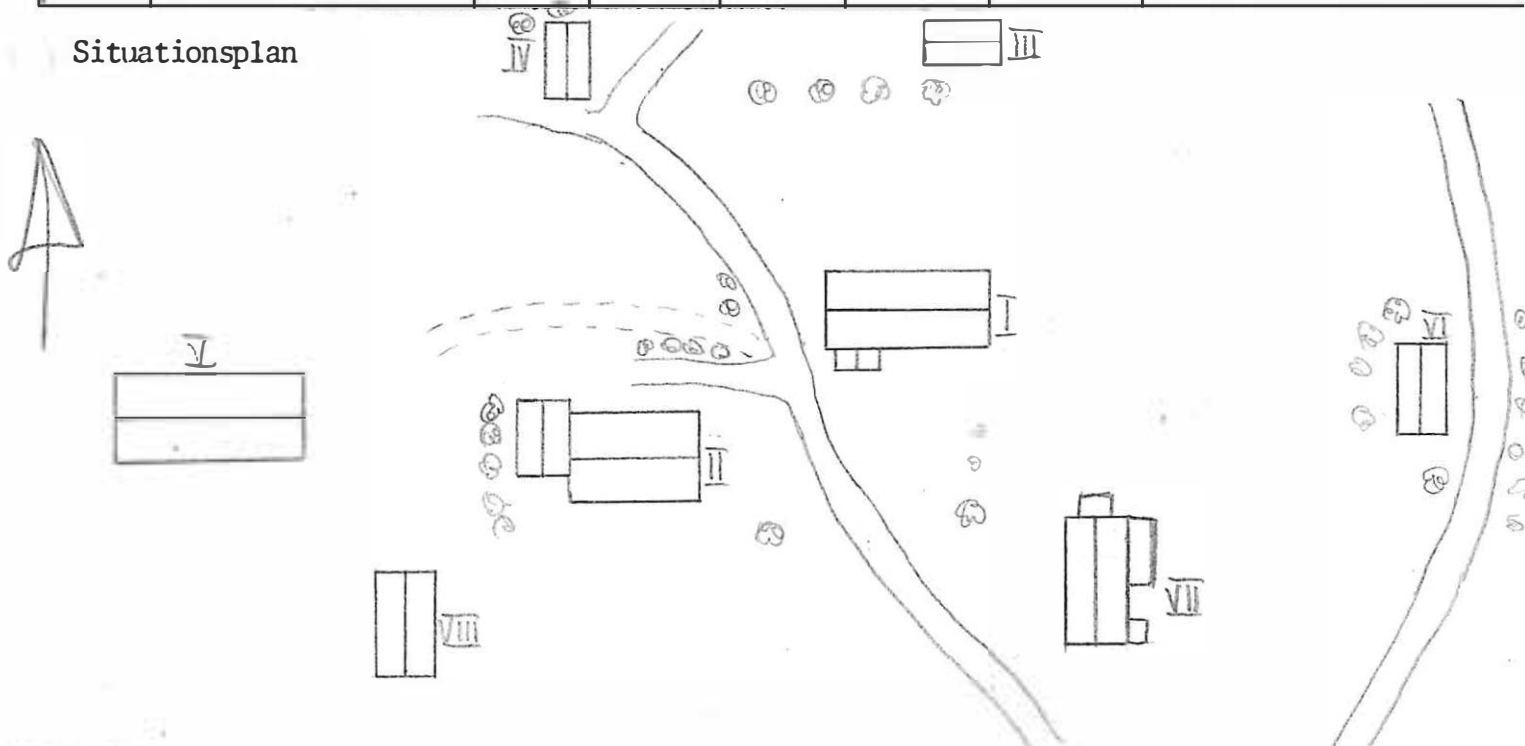

Kommun .....TORSBY..... Församl. ....Nyskoga..... Datum .....780525.....  
 Fastighet ..Digerberget.1:11..... Film nr ...38-39.....  
 Gårdsnamn (Berg)..... Karta .....13C1j.....  
 Anl. art ..... Sign. ....HW.....  
 Uppgiftslämnare ..... Åtgärder erfordras  
 Anteckningar ..Gården ägs av Nils Gustavssons sterbhus..... stomme .....  
 ..... fasad .....  
 ..... taktäckn. ....

Hus nr	Husets funktion	Bygg mtr	Fasad mtr	Färg	Tak-täckn.	Byggn. år	Kommentar
I	Manbyggnad	T	SLL	FR	2T		
II	Boningshus	B	Et	Bg	P		
III	Lekstuga	B	SLL	V	Et		
IV	Ladugård, stall	T	T+SSP	FR	Papp+P		
V	Lada	T	T	X	P		mångås(5 st)
VI	Lada	T	T	X	Et		mångås
VII	Bod	T	T	FR	P		
VIII							
IX							
X							


Situationsplan

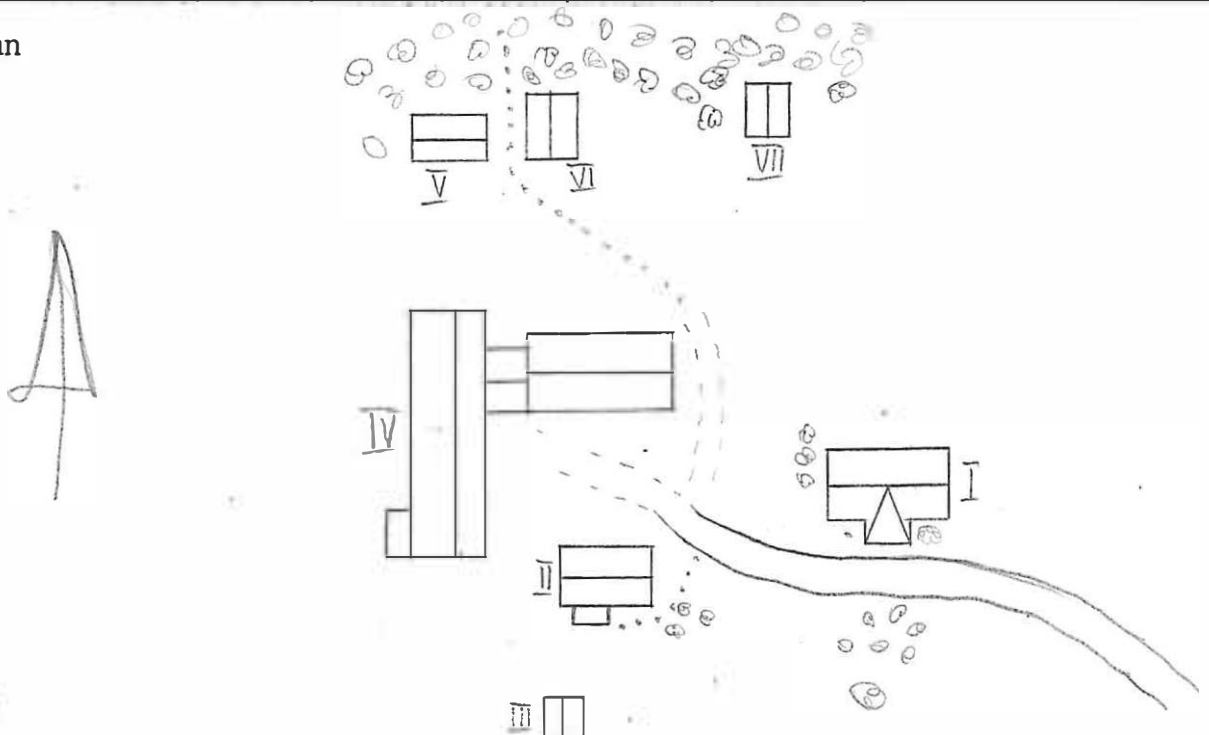

Kommun ...TORSBY..... Församl. ...Nyskoga..... Datum ..780518.....  
 Fastighet .Digerberget 1:11..... Film nr 36.....  
 Gårdsnamn .Brittaslugan (Älgåsen)..... Karta ...13Q1i.....  
 Anl. art ..... Sign. ...HW.....  
 Uppgiftslämnare .Rune Gustavsson..... Åtgärder erfordras  
 Anteckningar ..... stomme .....  
 ..... fasad .....  
 ..... taktäckn. ....

Hus nr	Husets funktion	Bygg mtr.	Fasad mtr	Färg	Tak-täckn.	Byggn. år	Kommentar
I	Manbyggnad	T	SLL	FR	P	1923	
II	Garage	T	T	X	P		hitflyttad
III	Loge	T	T	X	P	mitt av 1800-talet	
IV							
V							
VI							
VII							
VIII							
IX							
X							


Situationsplan

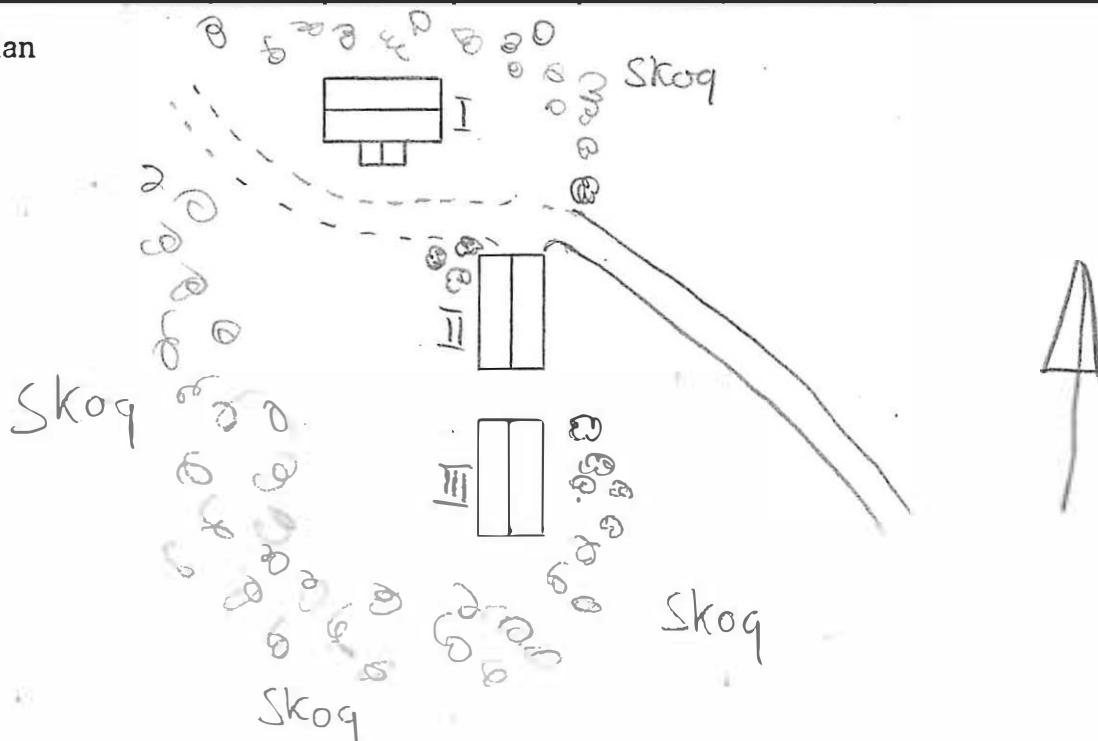

Kommun TORSBY, ..... Församl. Nyåkegå, ..... Datum 780519, .....  
 Fastighet Digerberget 1:14, ..... Film nr 36, .....  
 Gårdsnamn Därberg, ..... Karta 13C1i, .....  
 Anl. art ..... Sign. HW, .....  
 Uppgiftslämnare Dan Danielsson, ..... Åtgärder erfordras  
 Anteckningar ..... stomme .....  
 ..... fasad .....  
 ..... taktäckn. ....

Hus nr	Husets funktion	Bygg mtr.	Fasad mtr	Färg	Tak-täckn.	Byggn. år	Kommentar
I	Manbyggnad	B	SLL	FR	P	1939	
II	Ladugård	T+B	SSP+Slå	FR	P	1939	
III	Garage	T	T+SLL	X	Papp		
IV							
V							
VI							
VII							
VIII							
IX							
X							


Situationsplan

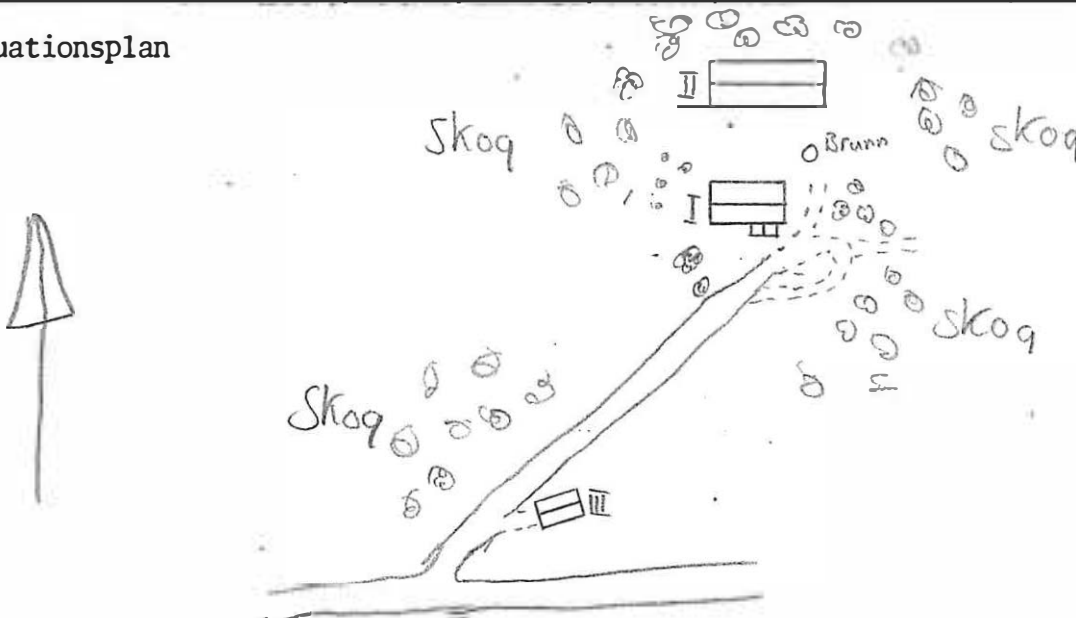

Kommun .....TORSBY..... Församl. ....Nyskoga..... Datum .....780523.....  
 Fastighet .....Digerberget 1:15..... Film nr ..37.....  
 Gårdsnamn .....Västgården..... Karta .....1301j.....  
 Anl. art ..... Sign. ....HW.....  
 Uppgiftslämnare ..... Åtgärder erfordras  
 Anteckningar ..... stomme .....  
 ..... fasad .....  
 ..... taktäckn. ....

Hus nr	Husets funktion	Bygg mtr	Fasad mtr	Färg	Tak-täckn.	Byggn. år	Kommentar
I	Manbyggnad	T	SPS	Gö	2T		
II	Garage	B	SLP	FR	P		
III	Stall	B	SSP	FR	Et		
IV		B	SSP	FR	P		
V	Verkstad	T	T	X	P		
VI	Lillstuga	B	SLL	FR	P		
VII	Ladugård, loge	T+B	T+SSP	FR	P		
VIII	Sommarlada	T	T	X	Et		
IX							
X							


## Situationsplan

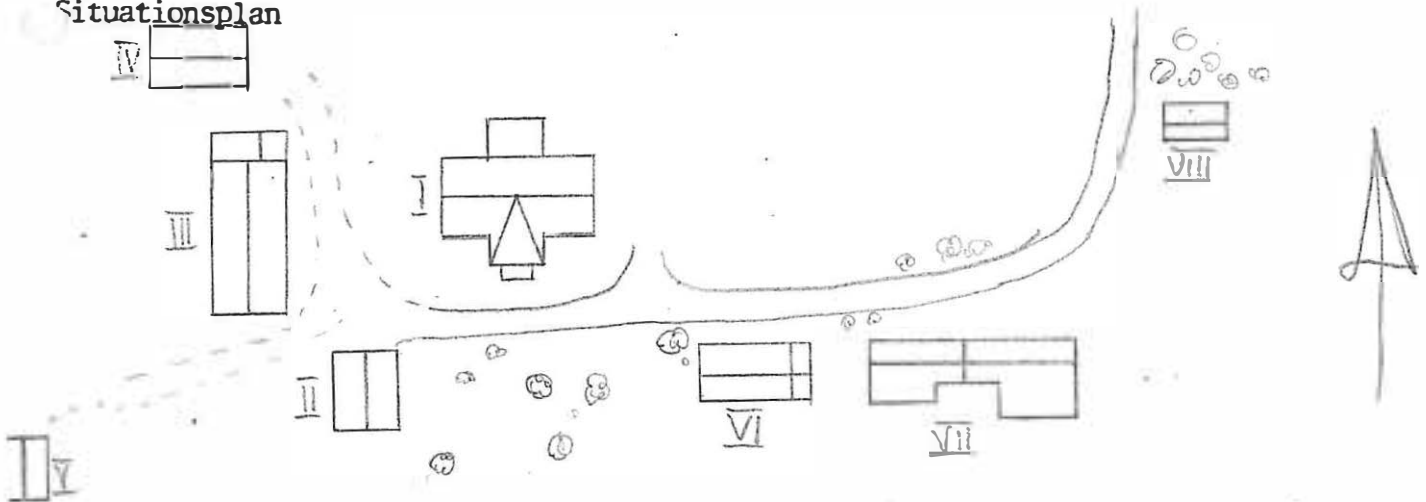

Kommun .....TORSBY..... Församl. ....Nyskoga..... Datum .....780524.....  
 Fastighet ...Digerberget 1:31..... Film nr .....38.....  
 Gårdsnamn ...Mellanfall..... Karta .....13C1j.....  
 Anl. art ..... Sign. ....HW.....  
 Uppgiftslämnare ..... Åtgärder erfordras  
 Anteckningar ..... stomme .....  
 ..... fasad .....  
 ..... taktäckn. ....

Hus nr	Husets funktion	Bygg mtr	Fasad mtr	Färg	Tak-täckn.	Byggn. år	Kommentar
I	Manbyggnad	T	SLL	FR	P		
II	Stall	T	T	X	P	Början på 1900-talet	
III	Love	T	T	FR	P		ombyggd
IV	Vedskjul (fd stall)	T	T	FR	P	1800-talet	har blivit flyttad
V	Källarbod	T	T	FR	P		
VI	Ladugård	B+T	T+SSP	FR	P	början på 1900-talet	tillbyggd 1932
VII	Garage	B	SSP	FR	P	bnkr1943	
VIII	Bastu	T	T	X	P		
IX		T	T	FR	P		
X	Smedja	T	T	X	P		

Situationsplan

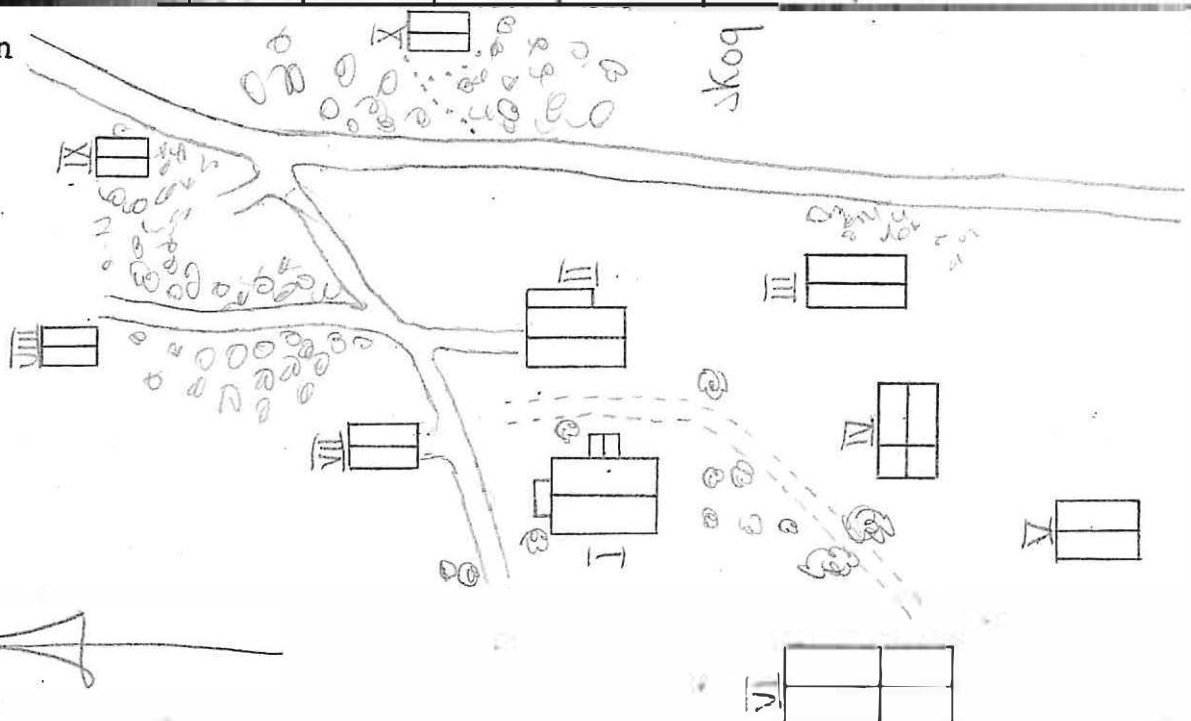

Kommun .... TORSBY ..... Församl. .... Nysköga ..... Datum .... 780525 .....

Fastighet .. Digerberget 1:54 ..... Film nr ... 39 .....


Gårdsnamn ..... Karta .... 1301j .....

Anl. art ..... Sign. .... HW .....

Uppgiftslämnare ..... Åtgärder erfordras  
 Anteckningar ..... stomme .....  
 ..... fasad .....  
 ..... taktäckn. ....

Hus nr	Husets funktion	Bygg mtr	Fasad mtr	Färg	Tak-täckn.	Byggn. år	Kommentar
I	Manbyggnad	T	SLP	FR	P		
II	Loge	T	T	FR	P		
III	Stall	B	SLL+SSP	FR	P		
IV		T	T	X	P		mångås
V	Magasin	B	SSP	X	Stick		
VI	Vedskjul	T	T	FR	P		
VII							
VIII							
IX							
X							


Situationsplan

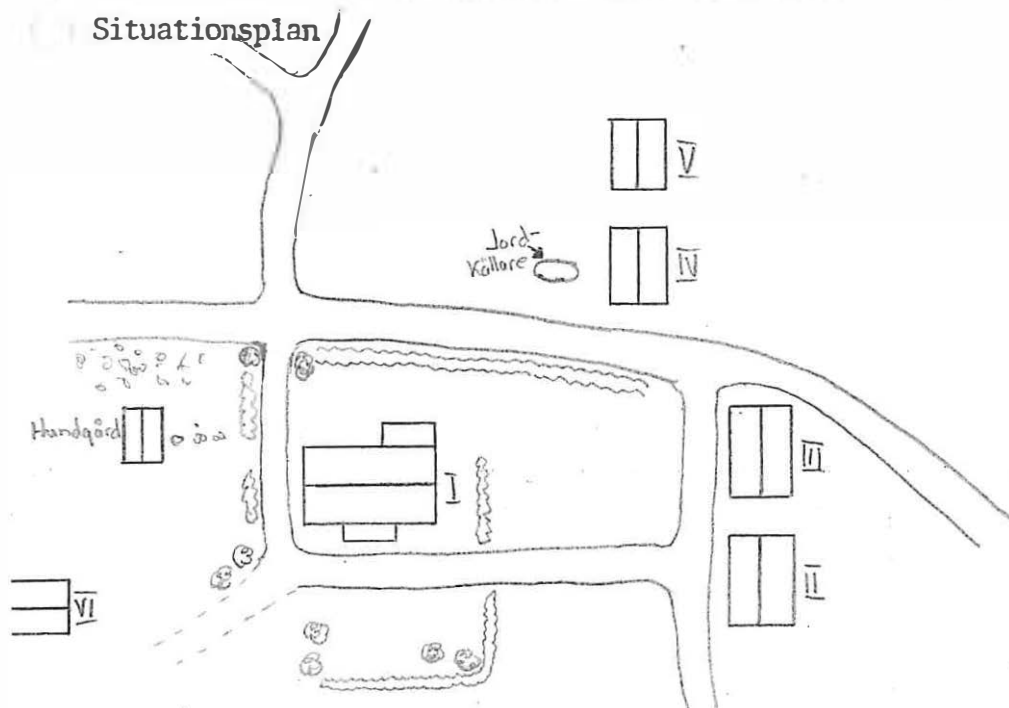

Kommun ... TORSBY ..... Församl. .... Nyskoga ..... Datum .... 780525 .....  
 Fastighet Digerberget 1:57 ..... Film nr .. 39 .....  
 Gårdsnamn (Nygård) ..... Karta .... 13C1i .....  
 Anl. art ..... Sign. .... HW .....  
 Uppgiftslämnare ..... Åtgärder erfordras  
 Anteckningar ..... stomme .....  
 ..... fasad .....  
 ..... taktäckn. ....

Hus nr	Husets funktion	Bygg mtr	Fasad mtr	Färg	Tak-täckn.	Byggn. år	Kommentar
I	Manbyggnad	T	SLP	VO	2T	1918	
II	Ladugård	B	SSP	FR	P	omkr1920	
III	Lillstuga	T	SLL	FR	P	1930-talet	
IV							
V							
VI							
VII							
VIII							
IX							
X							

Situationsplan

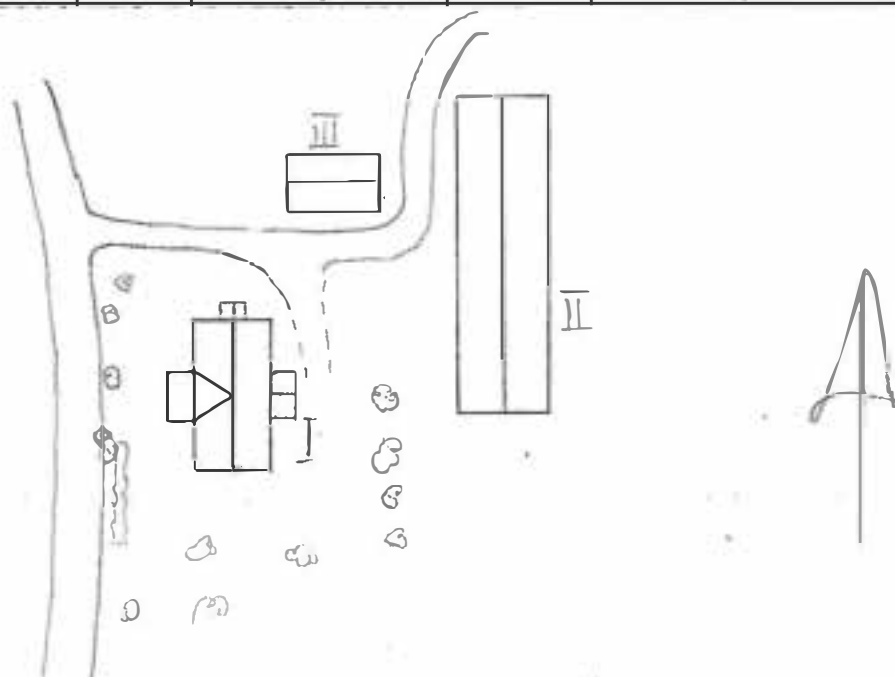

Kommun .... TORSBY ..... Församl. .... Nyskoga ..... Datum .... 7.8.0529 .....

Fastighet .. Digerberget 1:58 ..... Film nr .. 41 .....

Gårdsnamn .. (Pellesgården) ..... Karta .... 13G1j .....


Anl. art ..... Sign. .... HW .....

Uppgiftslämnare .. Lisa Bäckedal ..... Åtgärder erfordras

Anteckningar ..... stomme .....  
 ..... fasad .....  
 ..... taktäckn. ....

Hus nr	Husets funktion	Bygg mtr	Fasad mtr	Färg	Tak-täckn.	Byggn. år	Kommentar
I	Manbyggnad	T	SLL	FR	2T		huset är omkring 150 år
II	Bod	T	T+SLL	FR	P		hitflyttat under senare år
III	Vedskjul	T	T	FR	P		
IV	Ladugård	T	T+SSP	X	P		
V	Stall, bod	T	T+SSP	X+FR	P		
VI							
VII							
VIII							
IX							
X							


Situationsplan

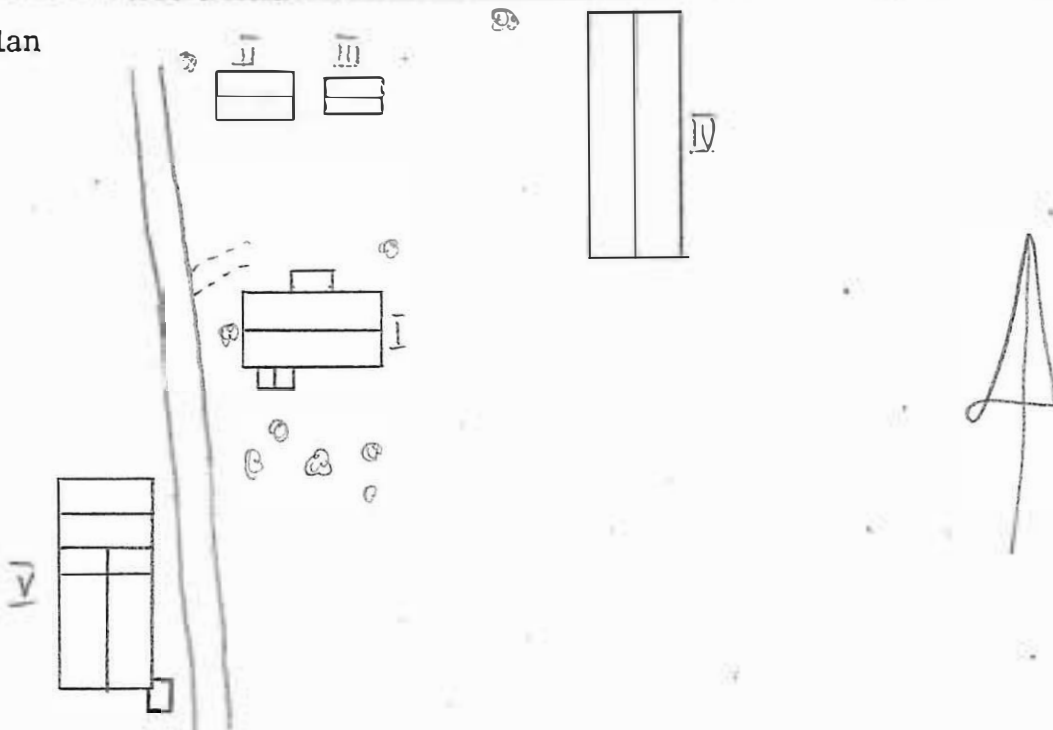

Kommun .....TORSBY..... Församl. ....Nyskoga..... Datum ....780525.....  
 Fastighet ...Digerberget 1:62..... Film nr ..39.....  
 Gårdsnamn ..... Karta ....1301a.....  
 Anl. art ..... Sign. ....HW.....  
 Uppgiftslämnare ..... Åtgärder erfordras  
 Anteckningar ..... stomme .....  
 ..... fasad .....  
 ..... taktäckn. ....

Hus nr	Husets funktion	Bygg mtr	Fasad mtr	Färg	Tak-täckn.	Byggn. år	Kommentar
I	Manbyggnad	B	LFS	FR	P		
II	Uthus	B	SSP	X	P		
III							
IV							
V							
VI							
VII							
VIII							
IX							
X							


## Situationsplan

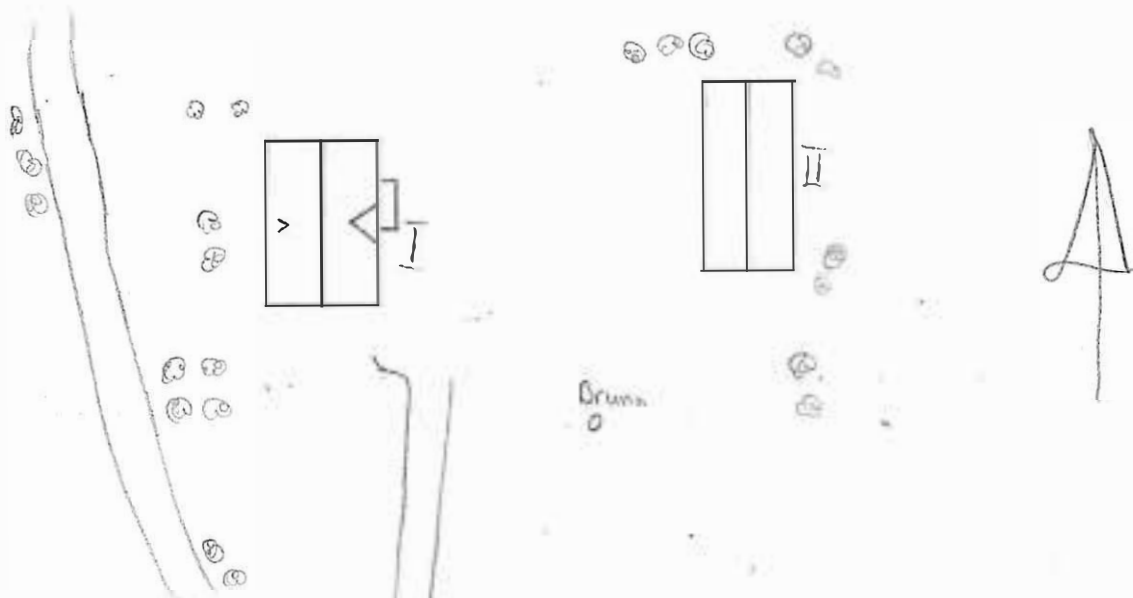

Kommun ..... TORSBY ..... Församl. .... Nyskoga ..... Datum ..... 780529 .....  
 Fastighet ... Digerberget 1:74 ..... Film nr .. 41-42 .....  
 Gårdsnamn ... Nickela ..... Karta ... 1301j .....  
 Anl. art ..... Sign. ....  
 Uppgiftslämnare ..... Åtgärder erfordras  
 Anteckningar ..... stomme .....  
 ..... fasad .....  
 ..... taktäckn. ....

Hus nr	Husets funktion	Bygg mtr	Fasad mtr	Färg	Tak-täckn.	Byggn. år	Kommentar
I	Månbyggnad	T	SSP+SLL	VO	2T		
II	Lillstuga	T	T	FR	P		
III	Stall	T	T	FR	2T		
IV	Sommarlada	T	T	X	P		
V	Smedia	T	T	X	P		
VI	Ladugård	T	T+SSP	FR	P		
VII	Magasin	T	T+SSP	FR	2T		
VIII	Loge	T	T	FR	2T		
IX							
X							


Situationsplan

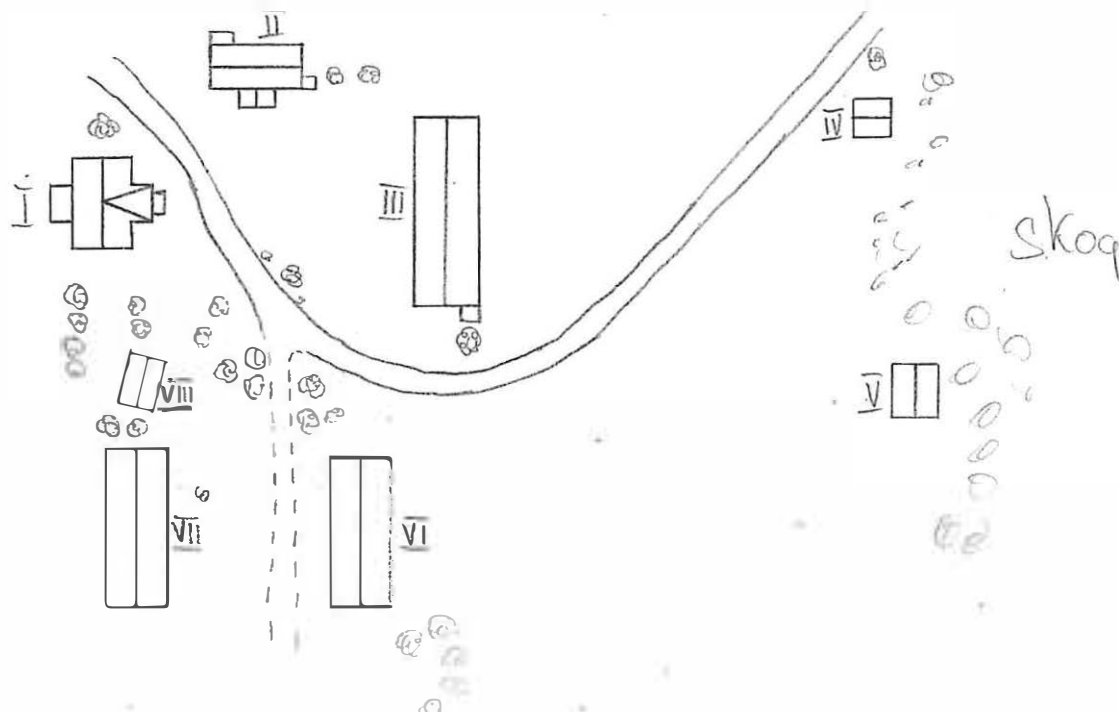

Kommun ..... TORSBY ..... Församl. .... Nyskoga ..... Datum ..... 781019.....  
 Fastighet .. Flatåsen 3:12 ..... Film nr .. 111.....  
 Gårdsnamn ..... Karta ..... 1301h.....  
 Anl. art ..... Sign. .... HW.....  
 Uppgiftslämnare ..... Åtgärder erfordras  
 Anteckningar .. Gården ägs av Oskar, Patrik och Olov Jonsson. .... stomme .....  
 .... Har varit affär. .... fasad .....  
 .... taktäckn. ....

Hus nr	Husets funktion	Bygg mtr	Fasad mtr	Färg	Tak-täckn.	Byggn. år	Kommentar
I	Manbyggnad	T	SLP	VO	P	1875	
II	Vedbod	T	T+SSP	X	Stick		
III	Magasin	T	SLP	X	Stick	ca 1903	
IV	Magasin	T	T+SLP	X	Stick		
V	Bod	T	T	X	Stick		
VI	Tvättstuga	B	SLL	X	P		
VII							
VIII							
IX							
X							

## Situationsplan

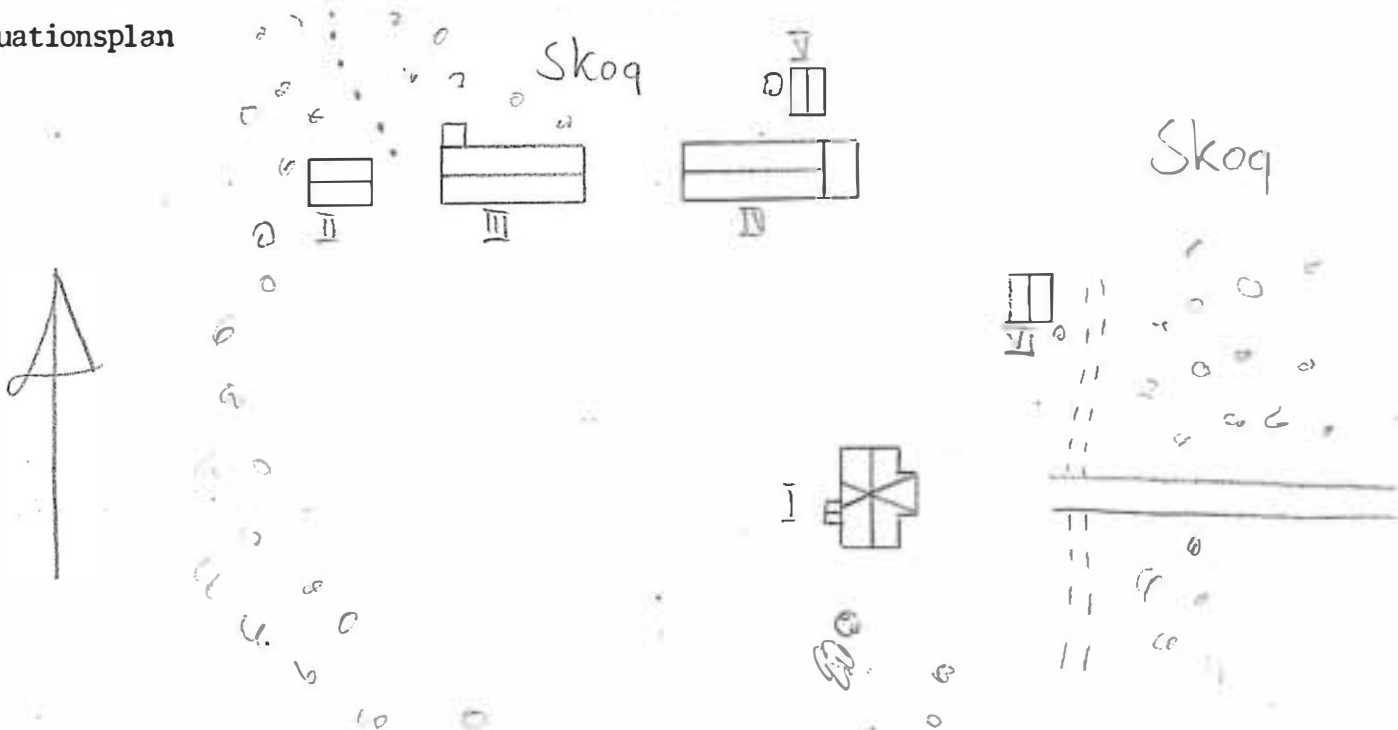

Kommun ..... TORSBY ..... Församl. .... Nyskoga ..... Datum ... 781019 .....

Fastighet Flatåsen 3:16 ..... Film nr 111 .....

Gårdsnamn ..... Karta 13C1h .....

Anl. art Fd Skola ..... Sign. HW .....

Uppgiftslämnare ..... Åtgärder erfordras


Anteckningar ... Ägare Göran o Lars Martinsson ..... stomme .....

..... fasad .....

..... taktäckn. ....

Hus nr	Husets funktion	Bygg mtr	Fasad mtr	Färg	Tak-täckn.	Byggn. år	Kommentar
I	Manbyggnad	T	SFS	VO	2T		
II	Fd slöjdsal	T	SLL	FR	P		
III	Vedskjul, dass	B	SSP	FR	P		
IV							
V							
VI							
VII							
VIII							
IX							
X							

## Situationsplan

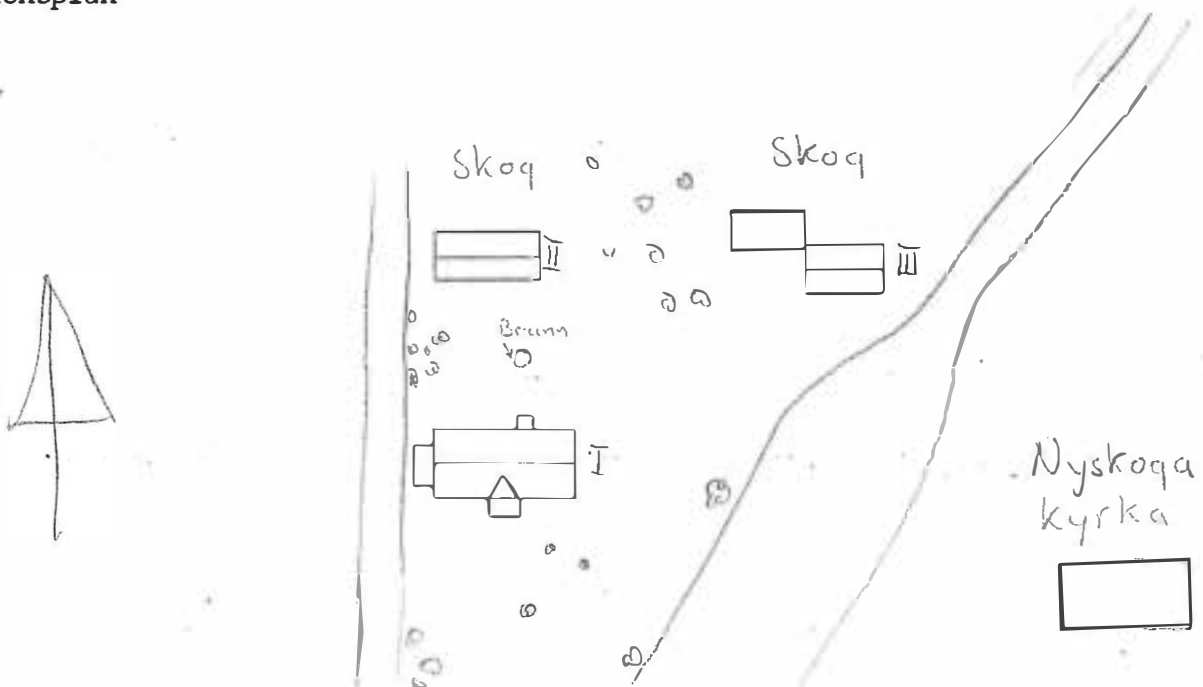

Kommun ..... TORSBY ..... Församl. .... Nyskoga ..... Datum ..... 781019 .....

Fastighet Flatåsen 3:18 ..... Film nr ..... 111 .....


Gårdsnamn ..... Karta ..... 1301h .....

Anl. art ..... Affär ..... Sign. .... HW .....

Uppgiftslämnare ..... Åtgärder erfordras  
 Anteckningar .. Elsa Backlunds sterbhus ..... stomme .....  
 ..... fasad .....  
 ..... taktäckn. ....

Hus nr	Husets funktion	Bygg mtr	Fasad mtr	Färg	Tak-täckn.	Byggn. år	Kommentar
I	Manbyggnad		Rapp	V	2T	slutet av 1920-talet	
II	Magasin	B	SLL+SSI	FR	P		
III							
IV							
V							
VI							
VII							
VIII							
IX							
X							

Situationsplan

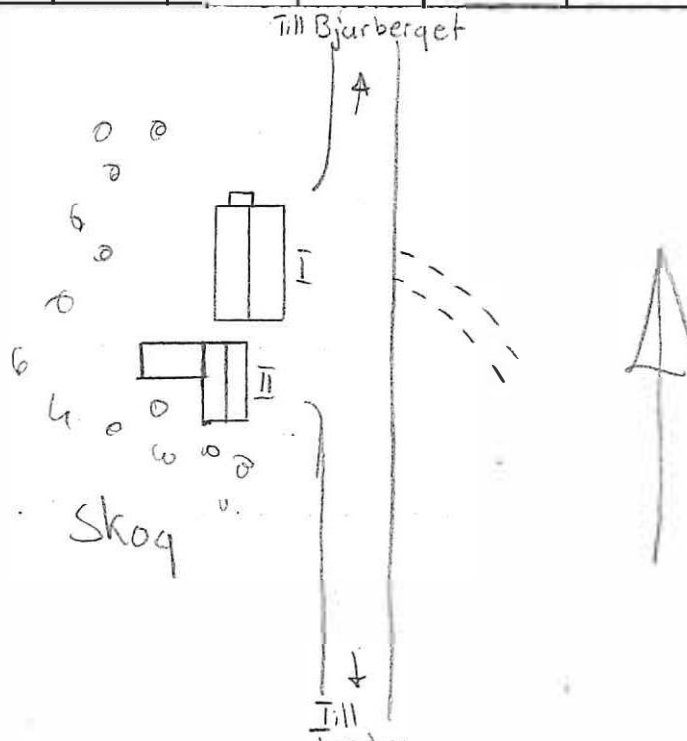


Kommun ..... TORSBY ..... Församl. .... Nyskoga ..... Datum ..... 781019 .....  
 Fastighet ..... Flatåsen 3:19 ..... Film nr ..... 111 .....  
 Gårdsnamn ..... Täppan ..... Karta ..... 13C1h .....  
 Anl. art ..... Sign. .... HW .....  
 Uppgiftslämnare ..... Åtgärder erfordras  
 Anteckningar ..... stomme .....  
 ..... fasad .....  
 ..... taktäckn. ....

Hus nr	Husets funktion	Bygg mtr	Fasad mtr	Färg	Tak-täckn.	Byggn. år	Kommentar
I	Manbyggnad	T	SLL	FR	2T		
II	Garage, magasin	T+B	SLL+SSP	FR	Et+2T		
III							
IV							
V							
VI							
VII							
VIII							
IX							
X							

Situationsplan


Till Bjurberget

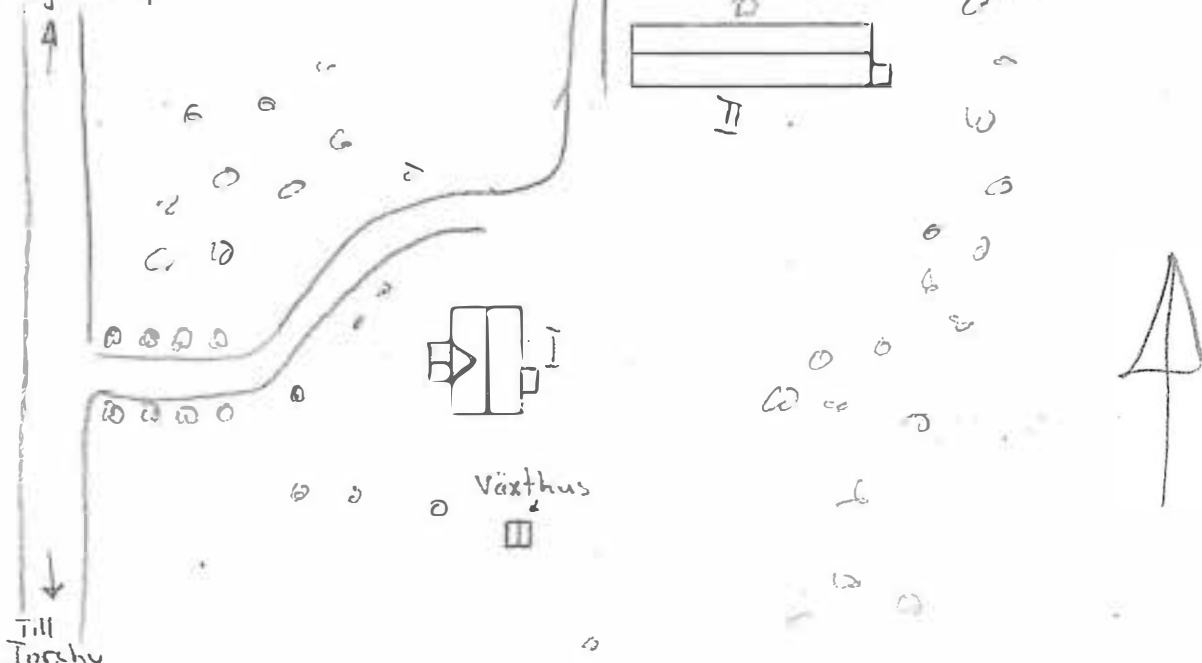

Kommun ... TORSBY ..... Församl. ... Nyskoga ..... Datum ... 780526 .....  
 Fastighet Igelsjöberget 3:4 ..... Film nr ... 40 .....  
 Gårdsnamn ..... Karta ... 13C1i .....  
 Anl. art ..... Sign. ....  
 Uppgiftslämnare ..... Åtgärder erfordras  
 Anteckningar ..... stomme .....  
 ..... fasad .....  
 ..... taktäckn. ....

Hus nr	Husets funktion	Bygg mtr	Fasad mtr	Färg	Tak-täckn.	Byggn. år	Kommentar
I	Manbyrönad	T	SFS	X	P		
II	Stall, härbre	T	T+SLL	X	Stick		
III	Lada	T	T	X	Stick		
IV							
V							
VI							
VII							
VIII							
IX							
X							


Situationsplan

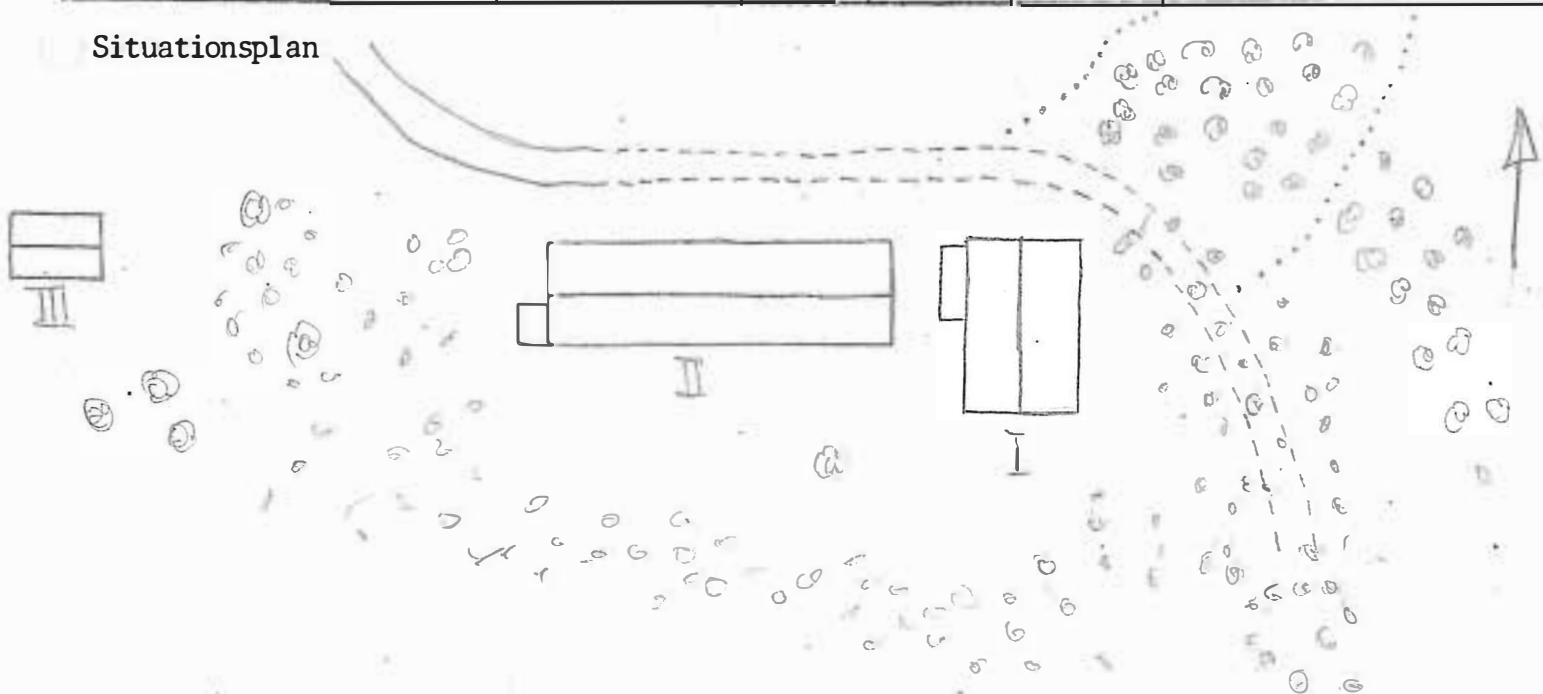

Kommun ... TORSBY ..... Försembl. Nyskoga ..... Datum ... 780526 .....  
 Fastighet Igelsjöberget 3:9 ..... Film nr ... 40 .....  
 Gårdsnamn ..... Karta ... 13Cl .....  
 Anl. art ..... Sign. ....  
 Uppgiftslämnare ..... Atgärder erfordras  
 Anteckningar ..... stomme .....  
 ..... fasad .....  
 ..... taktäckn. ....

Hus nr	Husets funktion	Bygg mtr	Fasad mtr	Färg	Tak-täckn.	Byggn. år	Kommentar
I	Manbyggnad	T	T+SFS+ SLL+SLP	X	2T		
II	Loge	T	T+SLL	X	P		
III	Stall	T	T	X	Stick		
IV	Ladugård	T	T	X	Papp Stick		
V	Vedbod	T	SSP	X	P		
VI		T	SLL	X	P		
VII							
VIII							
IX							
X							


Situationsplan

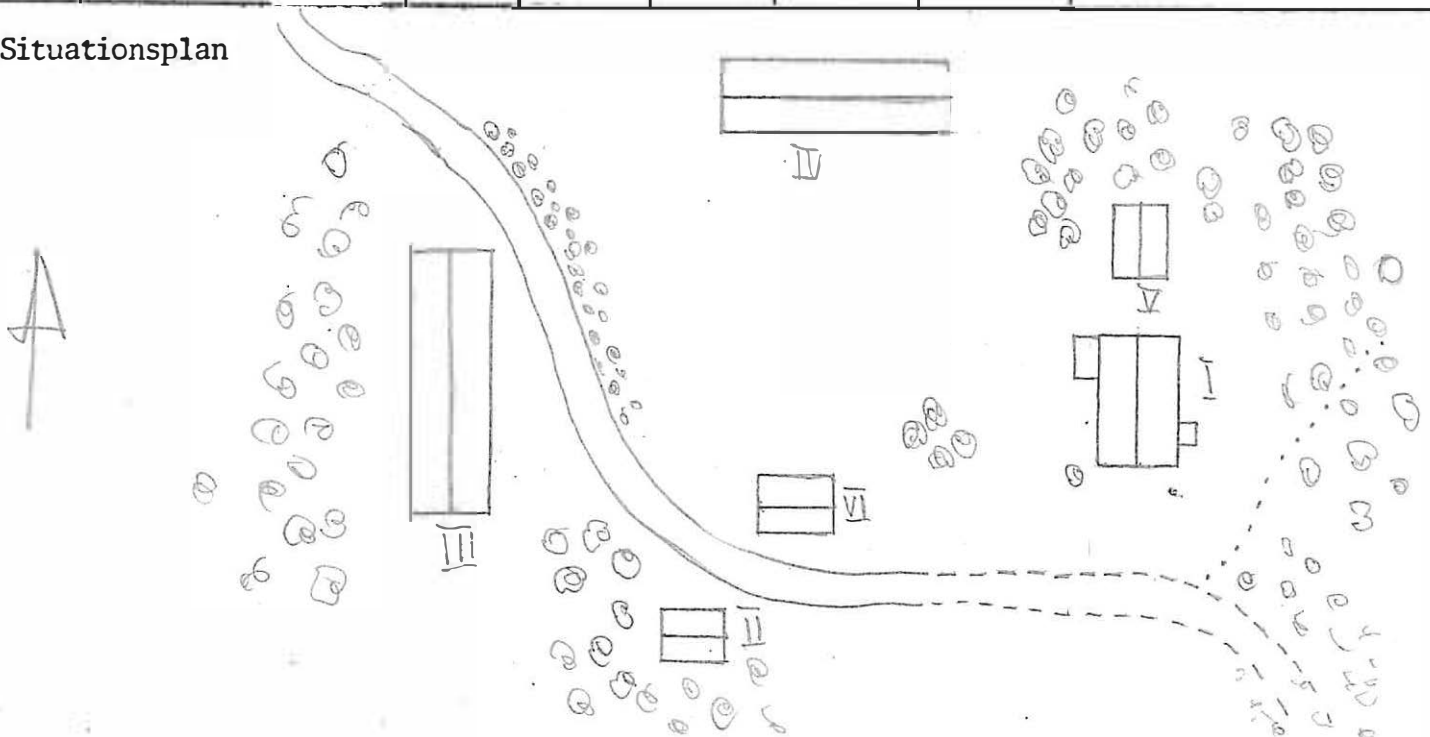

Kommun .....TORSBY..... Församl. ....Nyskoga..... Datum ..780516.....  
 Fastighet ..Källberg 1:4..... Film nr ..32.....  
 Gårdsnamn ..Högåsen (Östergården)..... Karta ....1302i.....  
 Anl. art ..... Sign. ....AW.....  
 Uppgiftslämnare ..... Åtgärder erfordras  
 Anteckningar ..Ägare Edvard Larssons sterbhus..... stomme .....  
 ..... fasad .....  
 ..... taktäckn. ....

Hus nr	Husets funktion	Bygg mtr	Fasad mtr	Färg	Tak-täckn.	Byggn. år	Kommentar
I	Manbyggnad	T	SLL	FR	P	omkr. 1895	reparerat omkr. 1965
II	Smedja	B	SSP	X	fd stick	omkr. 1940	
III	Bod, visthus	T	T	FR	P	före 1883	
IV	Lillstuga	T	SLL	Br	2T	omkr. 1920	renoverat omkr. 1967
V	Fd stall	T	T	Br	Et		
VI	Loge	T	T+SSP	X	Stick		
VII	Vedbod, magasin	B	SSP	FR	P	omkr. 1945	
VIII							
IX							
X							


Situationsplan

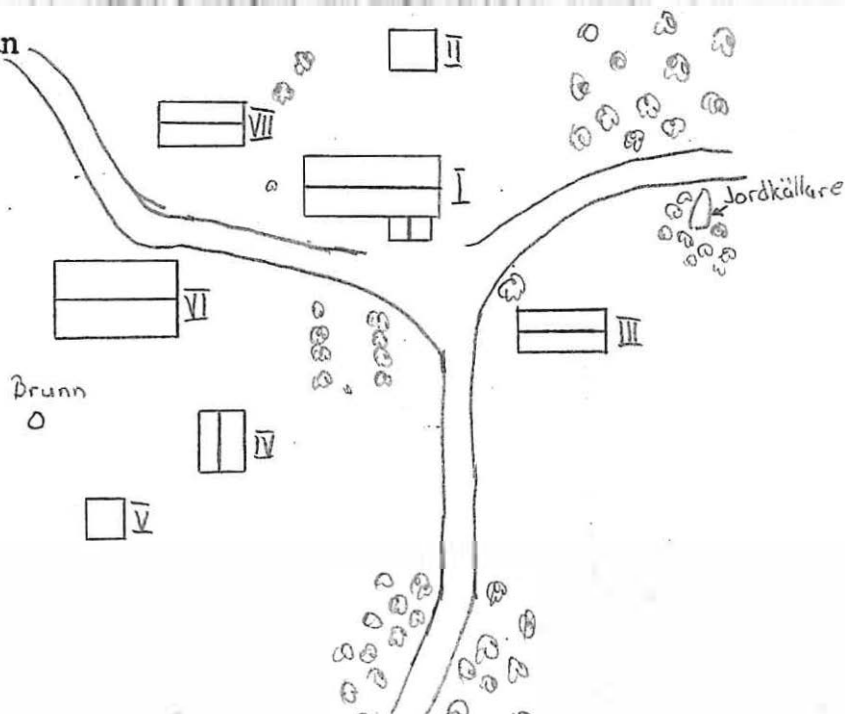

Kommun ...TORSBY..... Församl. ....Nyskoga..... Datum ...780517.....  
 Fastighet Källberg 1:5..... Film nr 33.....  
 Gårdsnamn (Bässen)..... Karta ...1302i.....  
 Anl. art ..... Sign. ...HW.....  
 Uppgiftslämnare ..... Åtgärder erfordras  
 Anteckningar ..... stomme .....  
 ..... fasad .....  
 ..... taktäckn. ....

Hus nr	Husets funktion	Bygg mtr.	Fasad mtr	Färg	Tak-täckn.	Byggn. år	Kommentar
I	Manbyggnad	T	SLL	X	P		hit flyttat på 1930-tal
II	Vedbod	T	SSP+T	X	P		
III	Stall	T	SLL+T	X	P		
IV	Bod	B	SSP	FR	Papp		
V							
VI							
VII							
VIII							
IX							
X							


Situationsplan

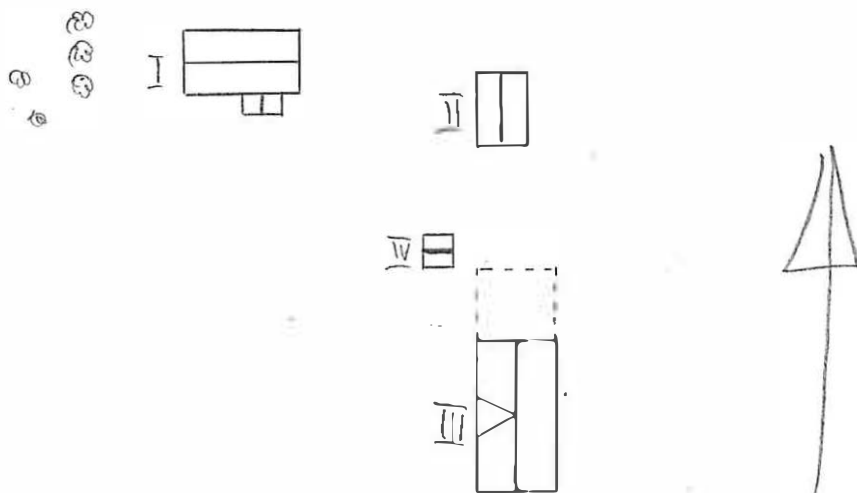

Kommun ... TORSBY ..... Församl. ... Nyskoga ..... Datum ... 7805.16 .....  
 Fastighet Källberg 1:11 ..... Film nr 31-32 .....  
 Gårdsnamn ..... Karta ... 1302i .....  
 Anl. art ..... Sign. ... HW .....  
 Uppgiftslämnare ..... Åtgärder erfordras  
 Anteckningar ..... stomme .....  
 ..... fasad .....  
 ..... taktäckn. ....

Hus nr	Husets funktion	Bygg mtr	Fasad mtr	Färg	Tak-täckn.	Byggn. år	Kommentar
I	Manbyggnad	T	SLL	GO	P		tillbyggt 1957 el 1958
II	Vedskjul	B	SSP	FR	P	före 1923	
III	Härbre	T	T	X	P		
IV	Ladusård, stall	T+B	SLL+ T+SSP	FR	P	1938	
V							
VI							
VII							
VIII							
IX							
X							


Situationsplan

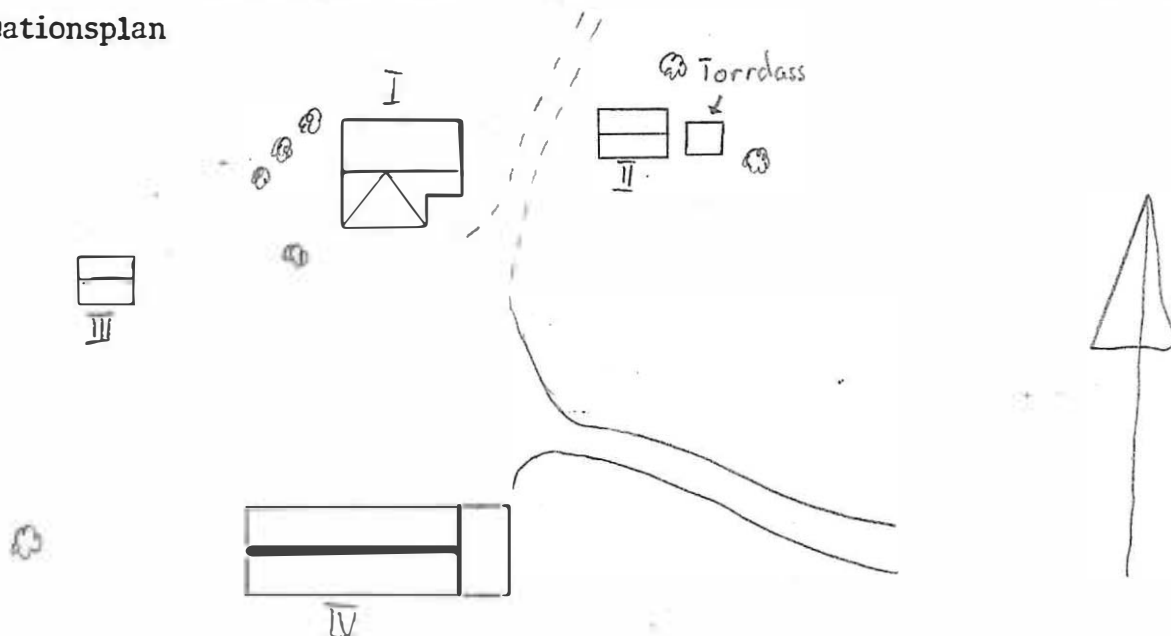

Kommun ... TORSBY ..... Församl. ... Nyskoga ..... Datum . 780516 .....  
 Fastighet Källberg 1:17 ..... Film nr 31 .....  
 Gårdsnamn Högåsen, (Västergården) ..... Karta ... 1302i .....  
 Anl. art ... Bondgård ..... Sign. ... HW .....  
 Uppgiftslämnare ... Hemfrid Andersson ..... Åtgärder erfordras  
 Anteckningar ..... stomme .....  
 ..... fasad .....  
 ..... taktäckn. ....

Hus nr	Husets funktion	Bygg mtr	Fasad mtr	Färg	Tak-täckn.	Byggn. år	Kommentar
I	Manbyggnad	T	SLL	FR	P	1901, 1902	
II	Stall	T	T	FR	P	1937, 1938	
III	Loge	T	T	FR	Stick	omkr. 1900	
IV	Ladugård	T	T	FR	Stick	1924	
V	Bod	B	SLP	FR	Stick	1844	
VI	Garage	B	SLL	FR	P		
VII	Sommarladugård	T	T	FR	P	1923, 1924	
VIII	Redskapsskjul	B	SLP	X	Stick		
IX							
X							


Situationsplan

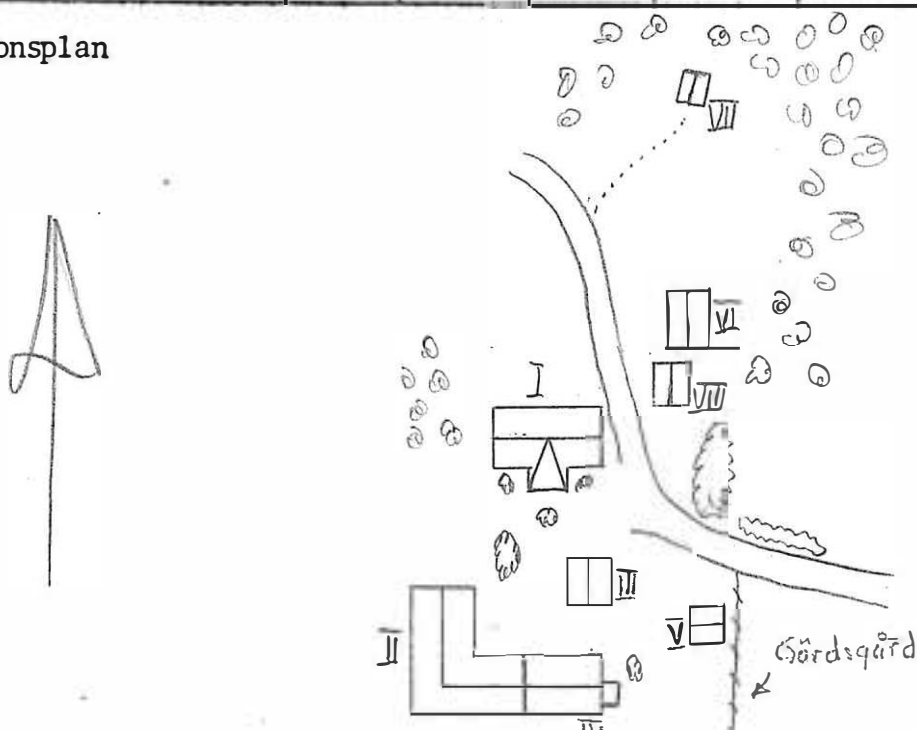

Kommun ...TORSBY..... Församl. Nysköga..... Datum ...780516.....  
 Fastighet Norra Högsåsen 1:3..... Film nr 31.....  
 Gårdsnamn Hjällstaberget..... Karta ...13C2i.....  
 Anl. art Fritidshus..... Sign. ...HW.....  
 Uppgiftslämnare Lars Eriksson..... Åtgärder erfordras  
 Anteckningar Ägaren Gustav Eriksson är far till Lars E..... stomme .....  
 ..... fasad .....  
 ..... taktäckn. ....

Hus nr	Husets funktion	Bygg mtr	Fasad mtr	Färg	Tak-täckn.	Byggn. år	Kommentar
I	Manbyggnad	T	SLL	FR	2T	1885	renoverat i flera omgär
II	(fd rök- Lillstuga ...stuga)	T	T+SSP	FR	P		renoverad 1945
III	Vedskjul (fd stall	T	T+SSP	FR	P		
IV	Laduegård	B+Bt	SSP+Slät	FR+V	P	1935	
V							
VI							
VII							
VIII							
IX							
X							


Situationsplan

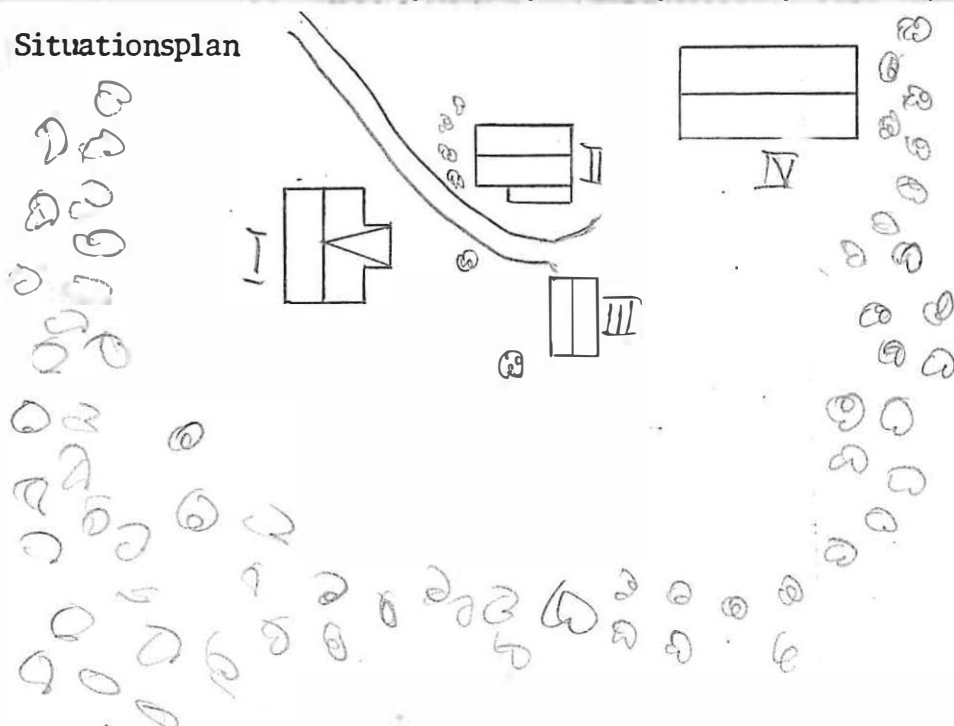

Kommun .....TORSBY..... Församl. ...Nyskoga..... Datum ...780517.....  
 Fastighet ..Tjärnberget 1:7..... Film nr ..33.....  
 Gårdsnamn ..(Jonsgården)..... Karta ....1301i.....  
 Anl. art ..... Sign. ....HW.....  
 Uppgiftslämnare ..... Åtgärder erfordras  
 Anteckningar ..Ägare till fastigheten är Linnea Olsson..... stomme .....  
 OBS I. BRANN NER TILL GRUNDEN DEN 29 NOV 1978..... fasad .....  
 taktäckn. ....

Hus nr	Husets funktion	Bygg mtr.	Fasad mtr	Färg	Tak-täckn.	Byggn. år	Kommentar
I	Manbyggnad	T	SLL	FR	P	omkr 1870	
II	Tvättstuga	B	SSP	X	P	1943	
III	Ladugård	T+B	T+SSP	X	P	omkr 1870	
IV	Stall,bod	T	T	X	P	omkr 1870	mångås (9)
V							
VI							
VII							
VIII							
IX							
X							


Situationsplan

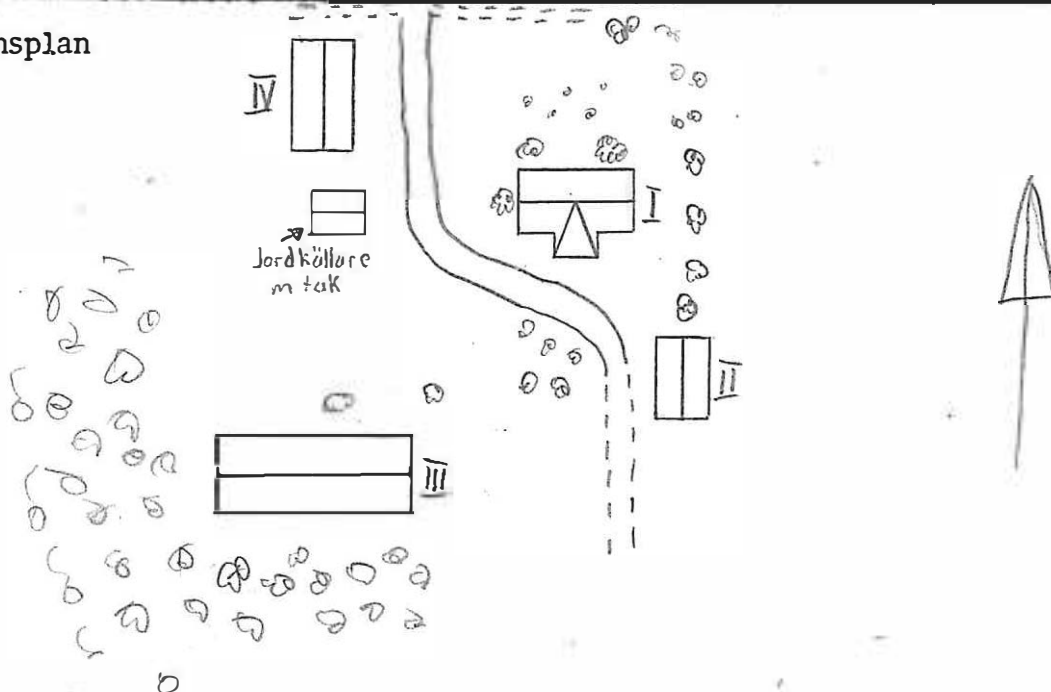

Kommun .....TORSBY..... Församl. ....Nyskoga..... Datum ...780518.....  
 Fastighet .Tjärnberget, 1:8..... Film nr 35.....  
 Gårdsnamn .Övre Berg..... Karta ...13011.....  
 Anl. art ..... Sign. ...HW.....  
 Uppgiftslämnare .Gunnar Nilsson..... Åtgärder erfordras  
 Anteckningar ..... stomme .....  
 ..... fasad .....  
 ..... taktäckn. ....

Hus nr	Husets funktion	Bygg mtr.	Fasad mtr	Färg	Tak-täckn.	Byggn. år	Kommentar
I	Manbyggnad	T	SLL+SFS	FR	2T		
II	Stall, vagnslider	B	SLL	FR	P	1939	
III	Hölada	T	T	FR	Et		
IV	Hölada	T	T+SSP	FR	P		
V	Ladugård, loge	S+T+B	S+SLL+ SSP	FR+X	P		
VI	Lillstuga	B	SLL	FR	Et		
VII	Garage	B	SLL	FR	P		
VIII	Såg	B	SSP	FR	Stick		
IX	Garage	B	SSP	FR	-P		
X	Sommarlagård	T	T	X	P		
XI	Smedja	T	T	X	P		


Situationsplan

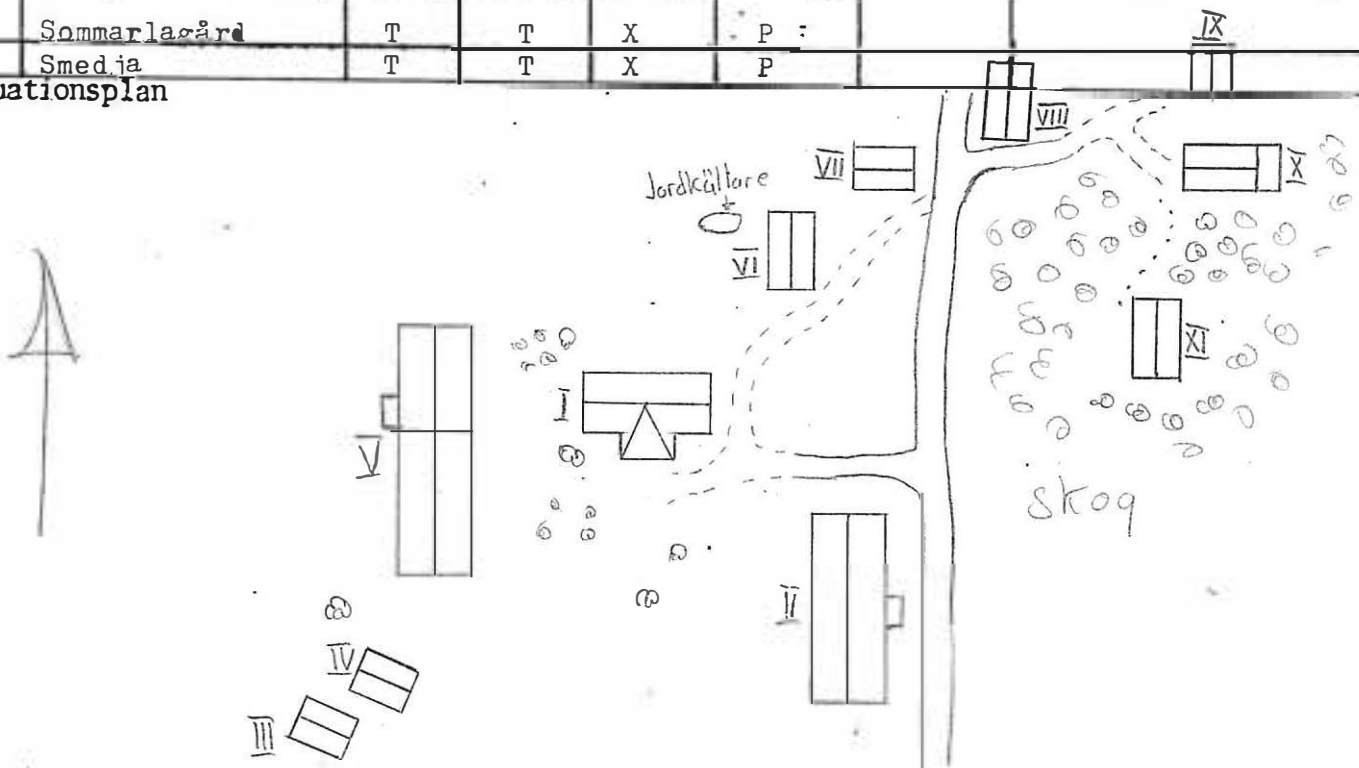

Kommun ..TORSBY..... Församl. ....Nyskoga..... Datum ..780518.....  
 Fastighet ..Tjärnberget 1:10..... Film nr ..35.....  
 Gårdsnamn ..Nedre Berg..... Karta ....13011.....  
 Anl. art ..... Sign. ....HW.....  
 Uppgiftslämnare ..... Åtgärder erfordras  
 Anteckningar ..Ägare Andreas Olssons sterbhus..... storme .....  
 ..... fasad .....  
 ..... taktäckn. ....

Hus nr	Husets funktion	Bygg mtr.	Fasad mtr	Färg	Tak-täckn.	Byggn. år	Kommentar
I	Manbyggnad	T	SLL	Gö	P	1908	
II	Vedskjul	T	T+SSP	X	P		
III	Bastu	T	T	X	Stick		
IV	Bod, skjul o stall	T	T+SSP	FR	P		
V	Loge, ladugård	T	T+SSP	FR	Stick		
VI	Jordkällare	Sten				1936	
VII							
VIII							
IX							
X							


Situationsplan

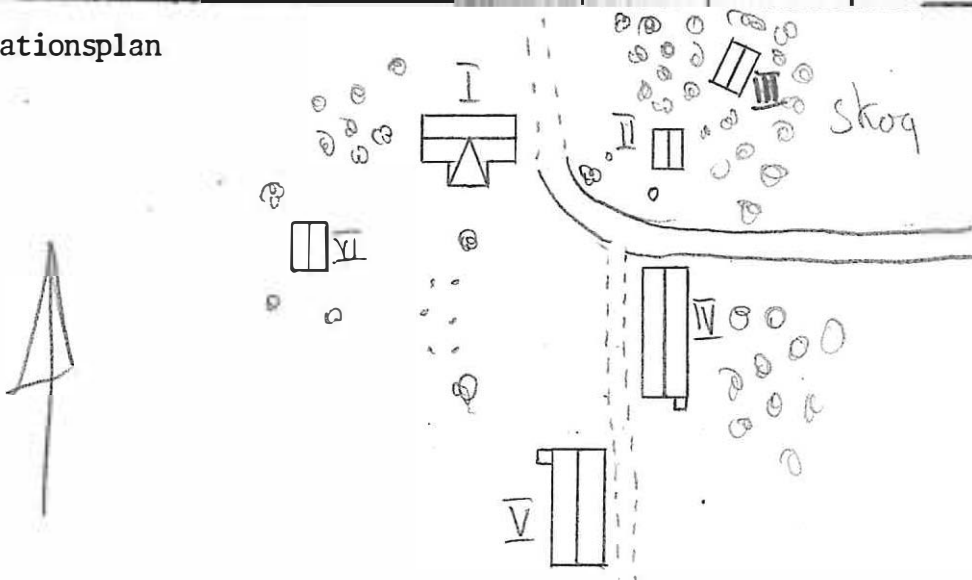

Kommun ... TORSBY ..... Församl. .... Nyskoga ..... Datum .... 780529 .....  
 Fastighet Tjärnberget 1:10 ..... Film nr ... 41 .....  
 Gårdsnamn Bockberg ..... Karta .... 1301i .....  
 Anl. art ..... Sign. .... HW .....  
 Uppgiftslämnare ..... Åtgärder erfordras  
 Anteckningar ..... stomme .....  
 ..... fasad .....  
 ..... taktäckn. ....

Hus nr	Husets funktion	Bygg mtr	Fasad mtr	Färg	Tak-täckn.	Byggn. år	Kommentar
I	Manbyggnad	T	SLL	FR	Et		
II	Ladugård, stall	T	T+SSP	FR	Stick		
III	Jordkällare	S			P		
IV							
V							
VI							
VII							
VIII							
IX							
X							


Situationsplan

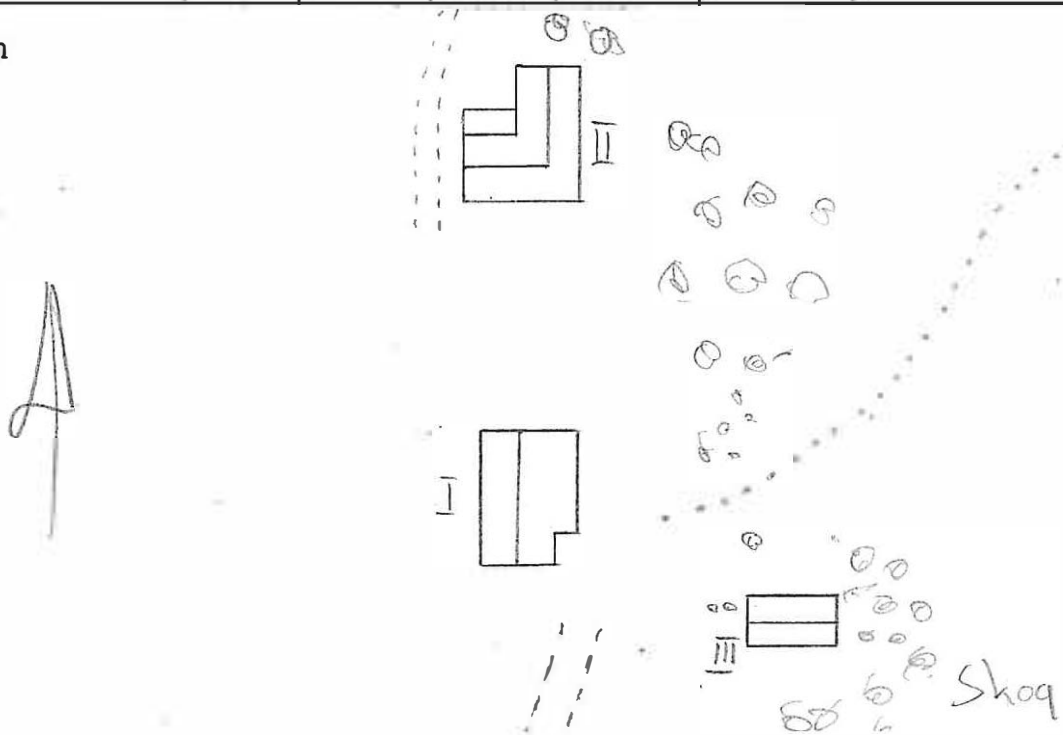

Kommun ...TORSBY..... Församl. ...Nysköga..... Datum ...780517.....  
 Fastighet .Tjärnberget 1:20..... Film nr 33.....  
 Gårdsnamn (Östergården)..... Karta ...13C11.....  
 Anl. art ..... Sign. ...HW.....  
 Uppgiftslämnare ..... Åtgärder erfordras  
 Anteckningar Ägare är John Persson m fl ..... storme .....  
 ..... fasad .....  
 ..... taktäckn. ....

Hus nr	Husets funktion	Bygg mtr.	Fasad mtr	Färg	Tak-täckn.	Byggn. år	Kommentar
I	Manbyggnad	T	SLL	X	2T	omkr 1874	
II	Ladugård	B	SSP	FR	Et	1945	
III	Tvättstuga, bastu	B	SSP	X	P		omgjord för 15-20 år se
IV							
V							
VI							
VII							
VIII							
IX							
X							

Situationsplan

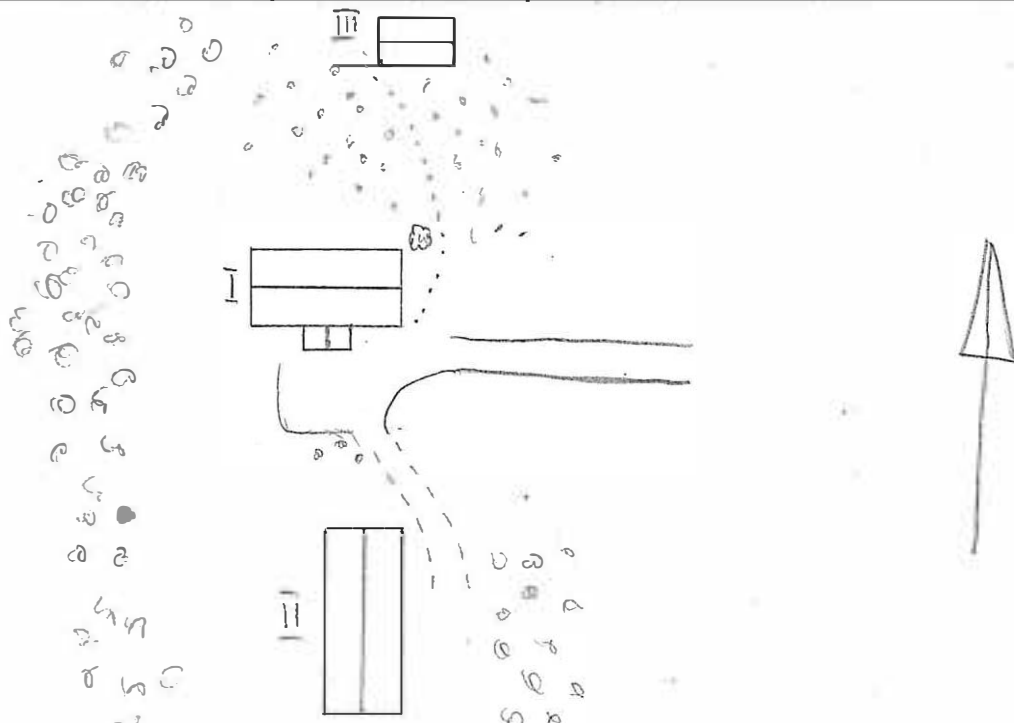

Kommun ... TORSBY ..... Församl. ... Nysköga ..... Datum . 780518 .....

Fastighet . Tjärnberget. 1:22 ..... Film nr . 34-35 .....

Gårdsnamn . Ängen ..... Karta ... 1300i .....

Anl. art ..... Sign. ... HW .....

Uppgiftslämnare ..... Åtgärder erfordras


Anteckningar . Ägare. Axel Anderssons. sterbhus ..... stomme .....

..... fasad .....

..... taktäckn. ....

Hus nr	Husets funktion	Bygg mtr.	Fasad mtr	Färg	Tak-täckn.	Byggn. år	Kommentar
I	Manbyggnad	B	SLL	FR	2T	1935	renoverat 1959
II	Ladugård	B	SSP	FR	P	omkr 1940	
III	Tvättstuga	T	T+SSP	FR	Et	1939	
IV	Bod	T	T+SSP	FR	Et	slutet på 1800-talet	
V							
VI							
VII							
VIII							
IX							
X							


Situationsplan

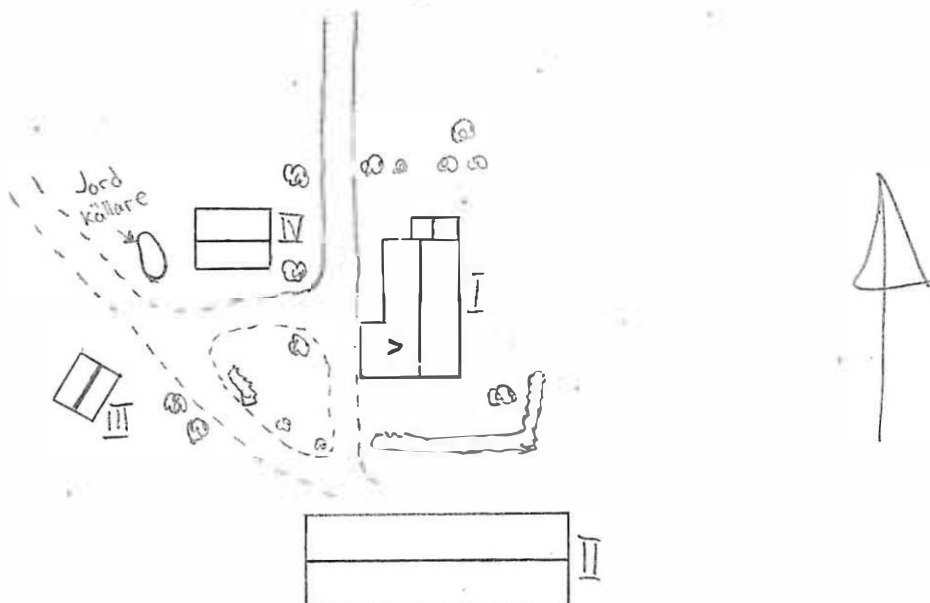

Kommun ..TORSHY..... Församl. ..Nysköga..... Datum ..7.8.05.17.....  
 Fastighet ...Tjärnberget 1:28..... Film nr 34.....  
 Gårdsnamn ...Örtjärn..... Karta ...1300i.....  
 Anl. art ..... Sign. ...HW.....  
 Uppgiftslämnare ..... Åtgärder erfordras  
 Anteckningar ..... stomme .....  
 ..... fasad .....  
 ..... taktäckn. ....

Hus nr	Husets funktion	Bygg mtr.	Fasad mtr	Färg	Tak-täckn.	Byggn. år	Kommentar
I	Manbyggnad	T	SLL	FR	P		
II	Tvättstuga	B	SSP	FR	P		
III	Vedbod	T	T	X	näver		mångås
IV	Lada	T	T	X	Stick		mångås
V	Ladugård	T	T+SSP	X	näver		mångås
VI	Loze	T	T+SSP	FR	Et		
VII	Härbre	T	T+SSP	FR	P		
VIII							
IX							
X							


Situationsplan

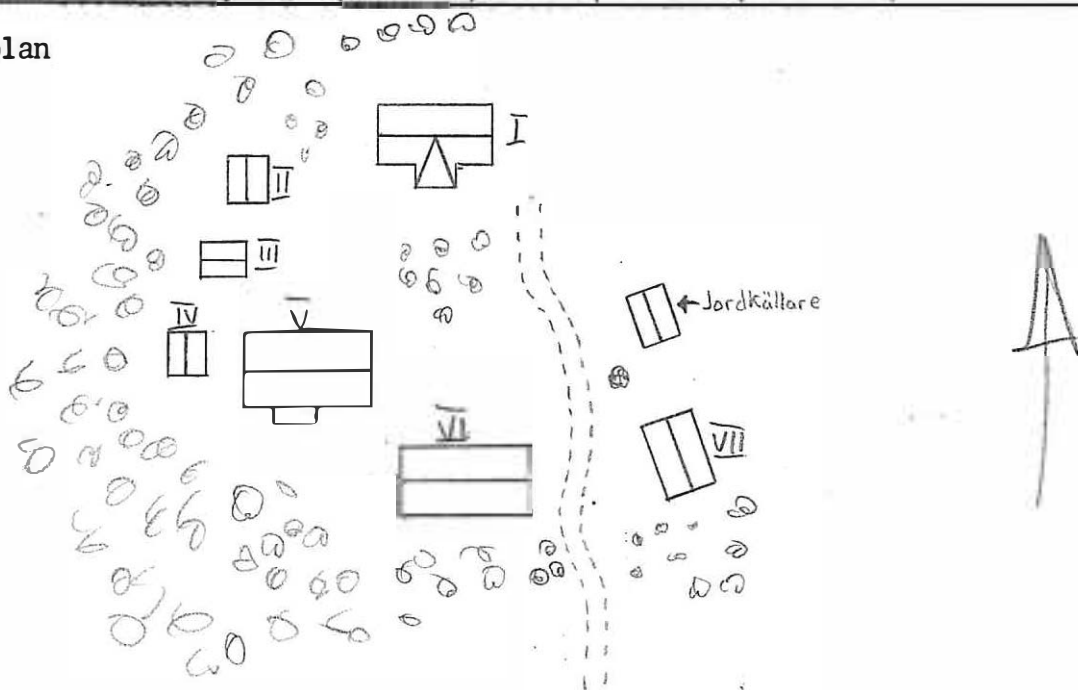

Kommun .....TORSBY..... Församl. ....Nyskoga..... Datum ...780518.....  
 Fastighet ..Tjärnberget 1:29..... Film nr 34.....  
 Gårdsnamn ..Ladmyrbråten..... Karta ...13C01.....  
 Anl. art ..... Sign. ....HW.....  
 Uppgiftslämnare ..... Åtgärder erfordras  
 Anteckningar ..... stomme .....  
 ..... fasad .....  
 ..... taktäckn. ....

Hus nr	Husets funktion	Bygg mtr.	Fasad mtr	Färg	Tak-täckn.	Byggn. år	Kommentar
I	Manbyggnad	B	SLL	FR	2T	1935	
II	Härbre	T	T+SLL	FR	Stick		
III	Magasin	B	SSP	X	Stick		
IV	Lillstuga	B	SLL	FR	P		
V	Ladugård	T	T+SSP	X	Stick		
VI							
VII							
VIII							
IX							
X							


Situationsplan

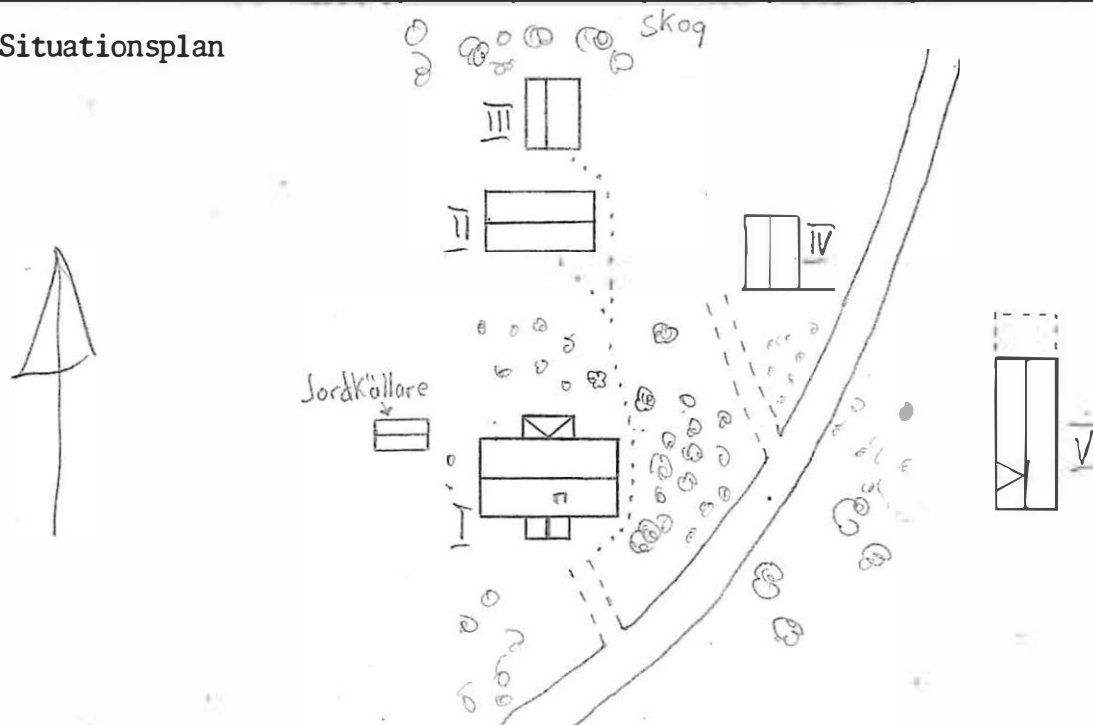

Kommun ...TORSBY..... Församl. ...Nyskoga..... Datum ...780517.....  
 Fastighet .Tjärnberget 1:30..... Film nr 33-34.....  
 Gårdsnamn .Bakmyren..... Karta ...13C1i.....  
 Anl. art ..... Sign. ...HW.....  
 Uppgiftslämnare ..... Åtgärder erfordras  
 Anteckningar ..... stomme .....  
 ..... fasad .....  
 ..... taktäckn. ....

Hus nr	Husets funktion	Bygg mtr.	Fasad mtr	Färg	Tak-täckn.	Byggn. år	Kommentär
I	Manbyggnad		Et	Y	2T		
II	Härbre	T	T	X	P		mångås
III	Loge	T	T	X	P		mångås
IV	Ladugård	T	T+SSP	X	P		
V	Sommarlagård	T	T	X	P		
VI	Magasin	B	SLL	FR	P		
VII	Garage	B	SLL	X	P		
VIII							
IX							
X							


Situationsplan

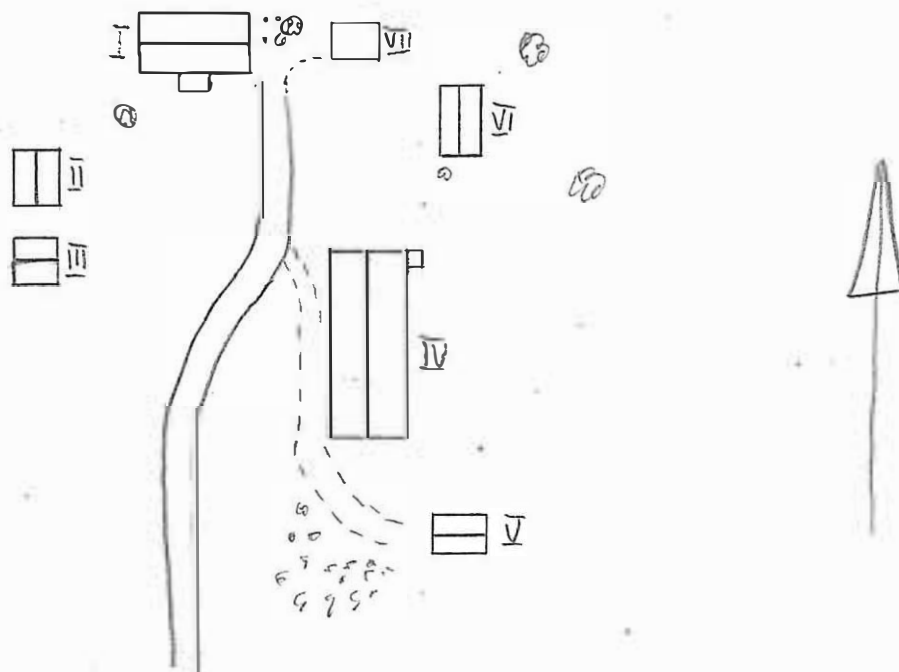

Kommun .... TORSBY ..... Församl. .... Nyskoga ..... Datum .... 780518 .....  
 Fastighet .Tjärnberget. 1:33 ..... Film nr .35 .....  
 Gårdsnamn ..... Karta .... 1300i .....  
 Anl. art ..... Sign. .... HW .....  
 Uppgiftslämnare ..... Åtgärder erfordras  
 Anteckningar ..... stomme .....  
 ..... fasad .....  
 ..... taktäckn. ....

Hus nr	Husets funktion	Bygg mtr.	Fasad mtr	Färg	Tak-täckn.	Byggn. år	Kommentar
I	Manbyggnad	B	SLL	FR	P		
II	Uthus	B	SSP	X	P		
III							
IV							
V							
VI							
VII							
VIII							
IX							
X							

Situationsplan

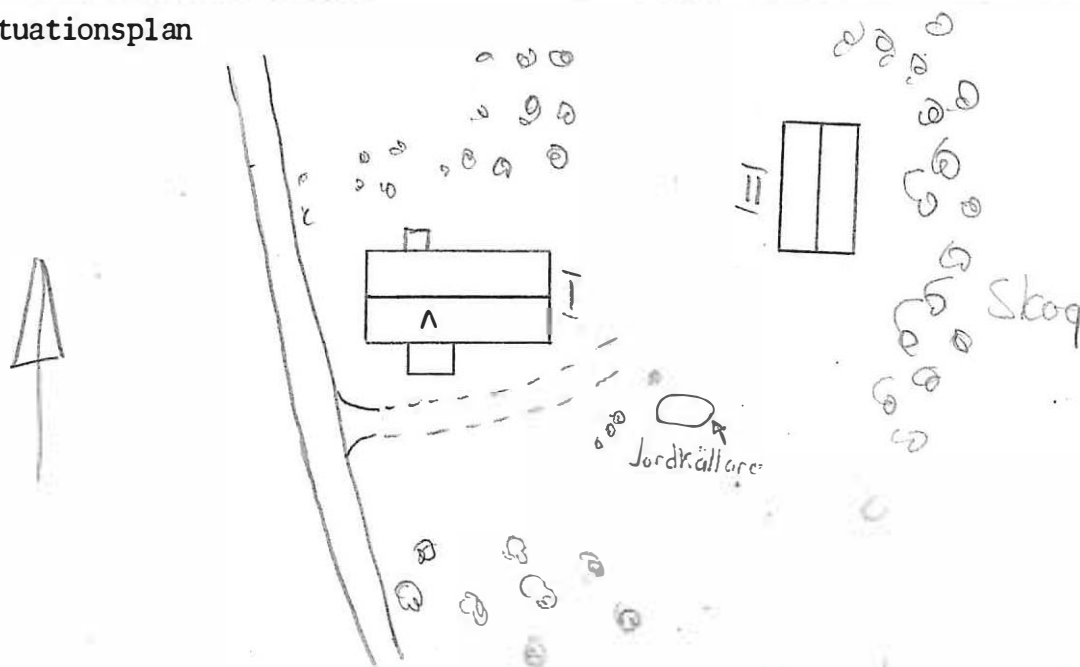

Kommun ...TORSPY..... Församl. ...Nyskoga..... Datum ...780518.....

Fastighet .Tjärnberget, 1:38..... Film nr 36.....

Gårdsnamn .Koivicko..... Karta ...1301i.....

Anl. art ..... Sign. ...HW.....

Uppgiftslämnare ..... Åtgärder erfordras


Anteckningar ..... stomme .....

fasad .....

taktäckn. ....

Hus nr	Husets funktion	Bygg mtr.	Fasad mtr.	Färg	Tak-täckn.	Byggn. år	Kommentar
I	Manbovægnad	B	SLI	FR	P		
II	Uthus	T+B	T+SSP	X	P		
III							
IV							
V							
VI							
VII							
VIII							
IX							
X							

Situationsplan

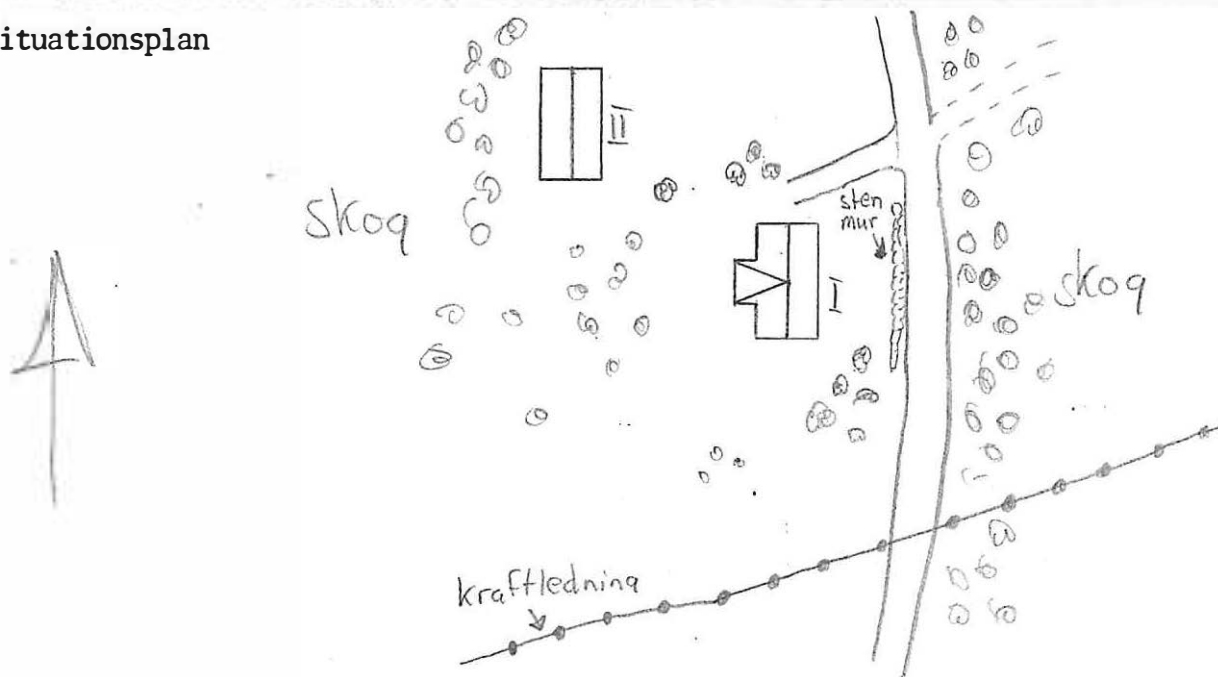

Kommun ... TORSHY ..... Församl. .... Nyskoga ..... Datum .. 780517 .....  
 Fastighet Tjärnberget 1:45 ..... Film nr 33 .....  
 Gårdsnamn (Nergården) ..... Karta ... 13C1i .....  
 Anl. art ..... Sign. ... HW .....  
 Uppgiftslämnare ..... Åtgärder erfordras  
 Anteckningar .. Ägare är Elving Jönsson m.fl. .... stomme .....  
 ..... fasad .....  
 ..... taktäckn. ....

Hus nr	Husets funktion	Bygg mtr.	Fasad mtr.	Färg	Tak-täckn.	Byggn. år	Kommentar
I	Manbovagnad	T	SLL	FR	2T	omkr 1874	
II	Ladugård	Tg+B	SSP	FR	Et		
III	Stall	B	SSP	X	Et		
IV							
V							
VI							
VII							
VIII							
IX							
X							

## Situationsplan

