

BYGGNADSINVENTERING 1978

S-län

Kommun KARLSTAD Församl. VÄSE Datum 78-08-07

Fastighet MELLBY 1:7 Film nr K-190-395


Gårdsnamn Karta 11308

Anl. art F.D SOLDATTORP Sign. CH

Uppgiftslämnare Åtgärder erfordras
 Anteckningar storme
 fasad
 taktäckn.

Hus nr	Husets funktion	Grund mtr	Bygg mtr	Fasad mtr	Färg	Tak-täckn.	Byggn.år b, l, u	Kommentar
I	POSTAD	S	T	LFS/ SPS	FR	2T/P	1902 l	
II	LADUGÅRD	S	T/B	SSP/ SLL	FR	2T	1900-10 b	
III								
IV								
V								
VI								
VII								
VIII								
IX								
X								

Situationsplan

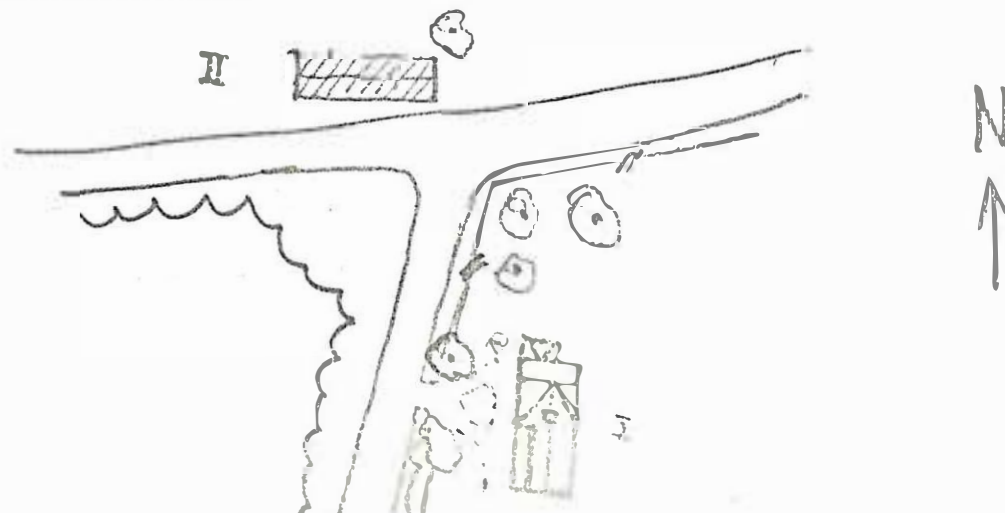


BYGGNADSINVENTERING 1978

S-län

Kommun .. KARLSTAD Församl. .. VÄSE Datum .. 78-08-07 ..
 Fastighet .. MELLBY 1:9 Film nr .. K-390
 Gårdsnamn Karta .. 11308
 Anl. art .. F.D LANTBRUK Sign. .. CH
 Uppgiftslämnare Åtgärder erfordras
 Anteckningar 9.åsar stomme
 fasad
 taktäckn.

Hus nr	Husets funktion	Grund mtr	Bygg mtr	Fasad mtr	Färg	Tak-täckn.	Byggn.år b, l, u	Kommentar
I	BOSTAD	S	T	SLL	FR	2T	1861 l	årtal står på grindstolpsten
II	BOD	S	T	-/SLP SSP	FR	P	1870-90 b	
III	LADUGÅRD	S	T/B	-/SSP/ SLP	FR	P	1870-90 b	
IV								
V								
VI								
VII								
VIII								
IX								
X								

Situationsplan

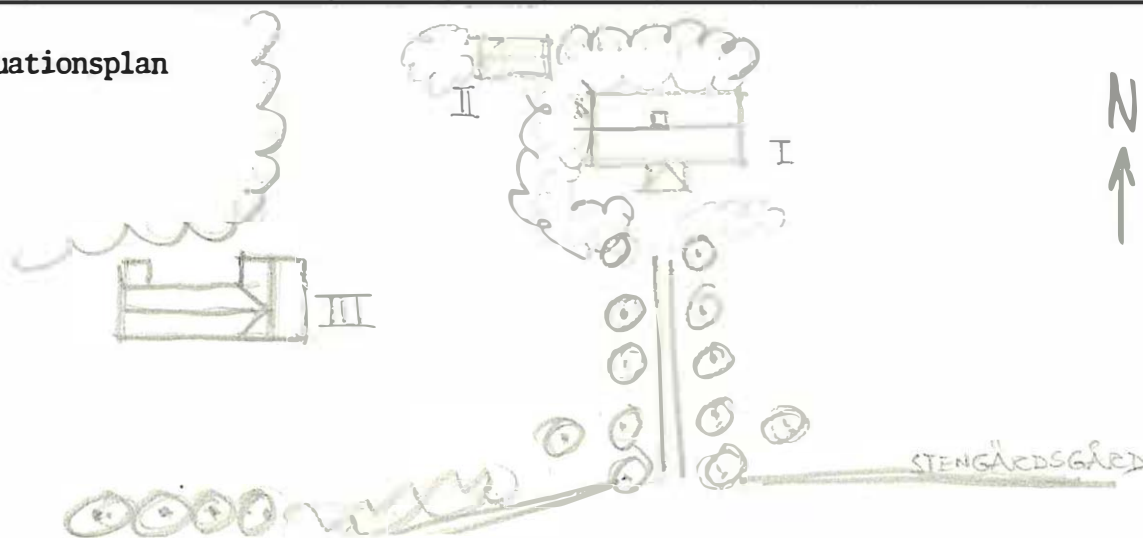


BYGGNAD SINVENTERING 1978

S-län

Kommun ... KARLSTAD Församl. ... VÄSE Datum 78-08-07
 Fastighet ... MELLBY 2:1 Film nr K-401
 Gårdsnamn ... FRAMME Karta 11308
 Anl. art ... LANTBRUK Sign. CH
 Uppgiftslämnare Åtgärder erfordras
 Anteckningar storme
 fasad
 taktäckn.

Hus nr	Husets funktion	Grund mtr	Bygg mtr	Fasad mtr	Färg	Tak-täckn.	Byggn.år b, l, u	Kommentar
I	BOSTAD	BTG	T	SLP	FR	P	1845 l	
II	MAGASIN	S	T	-/SLP	FR	SK	1840-60 b	
III	BRYGGHUS	S	B	SSP/SLL	FR	P	1920-30 u	
IV	MAGASIN	S	B	SSP	FR	P	1942 u	
V	LADUGÅRD	S	Tg/B	-/SSP	-/FR	P	1913 u	
VI	LILLSTUGA	S	T/B	SLL	RP	P	1928 u	
VII	GARAGE	S	B	SLL	FR	P	1935 u	
VIII	HÖNSHUS	S	B	SLL	FR	P	1940-50 u	
IX	KÄLLARE	S	-	-	-	P	-	
X								


Situationsplan

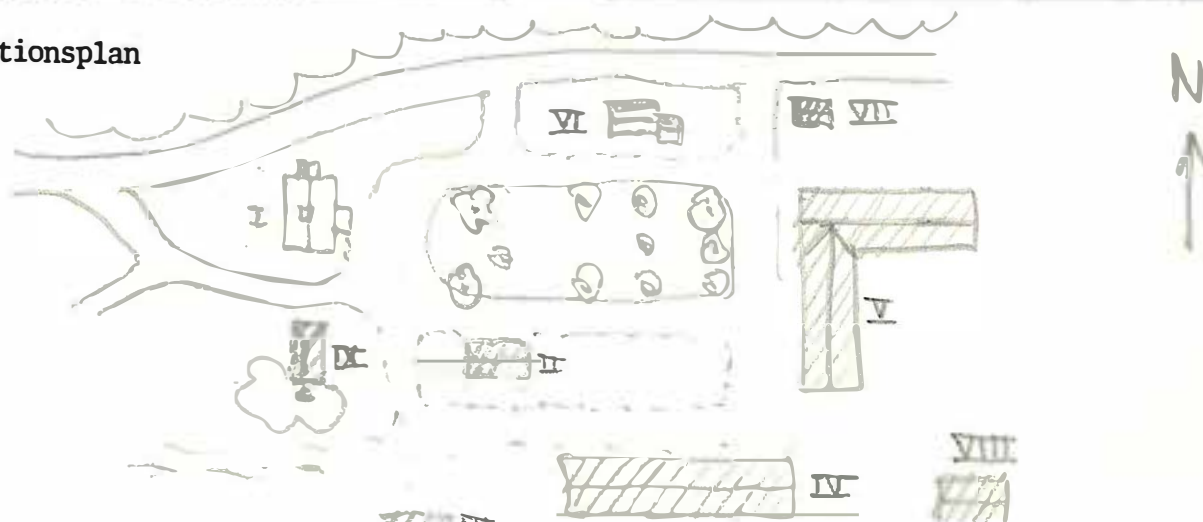

Kommun KARLSTAD Församl. Väse Datum 1978-08-03
 Fastighet Mo 1:4 Film nr K 332
 Gårdsnamn "Där uppe i Mo" Karta 11307
 Anl. art Bondgård Sign. MN
 Uppgiftslämnare Anna Larsson Åtgärder erfordras
 Anteckningar I gott skick 1838 hopmark till den sedan en stomme
 delning fasad
 taktäckn.

Hus nr	Husets funktion	Grund mtr	Bygg mtr	Fasad mtr	Färg	Tak-täckn.	Byggn.år b, l, u	Kommentar
I	Bostadshus	S	T	SLL	FR	plåt	1820 u	veranda samt farstu 1928 fin veranda
II	Bryggghus	S	T	SLL	FR	2T	1900 u	efter 1938 tillbyggt flera gång
III	Magasin	S	B	SLL	FR	2T	1900 u	efter 1938 tillbyggt flera gånger
IV	Ladugård	S	B/T/ Tg	SSP/ SLL	FR	plåt	1899 1907 u	
V	Traktorshus	S	B	SSP	FR	plåt	1930-40 u	
VI	Källare	S	-	-	-	2T	-	
VII								
VIII								
IX								
X								


Situationsplan

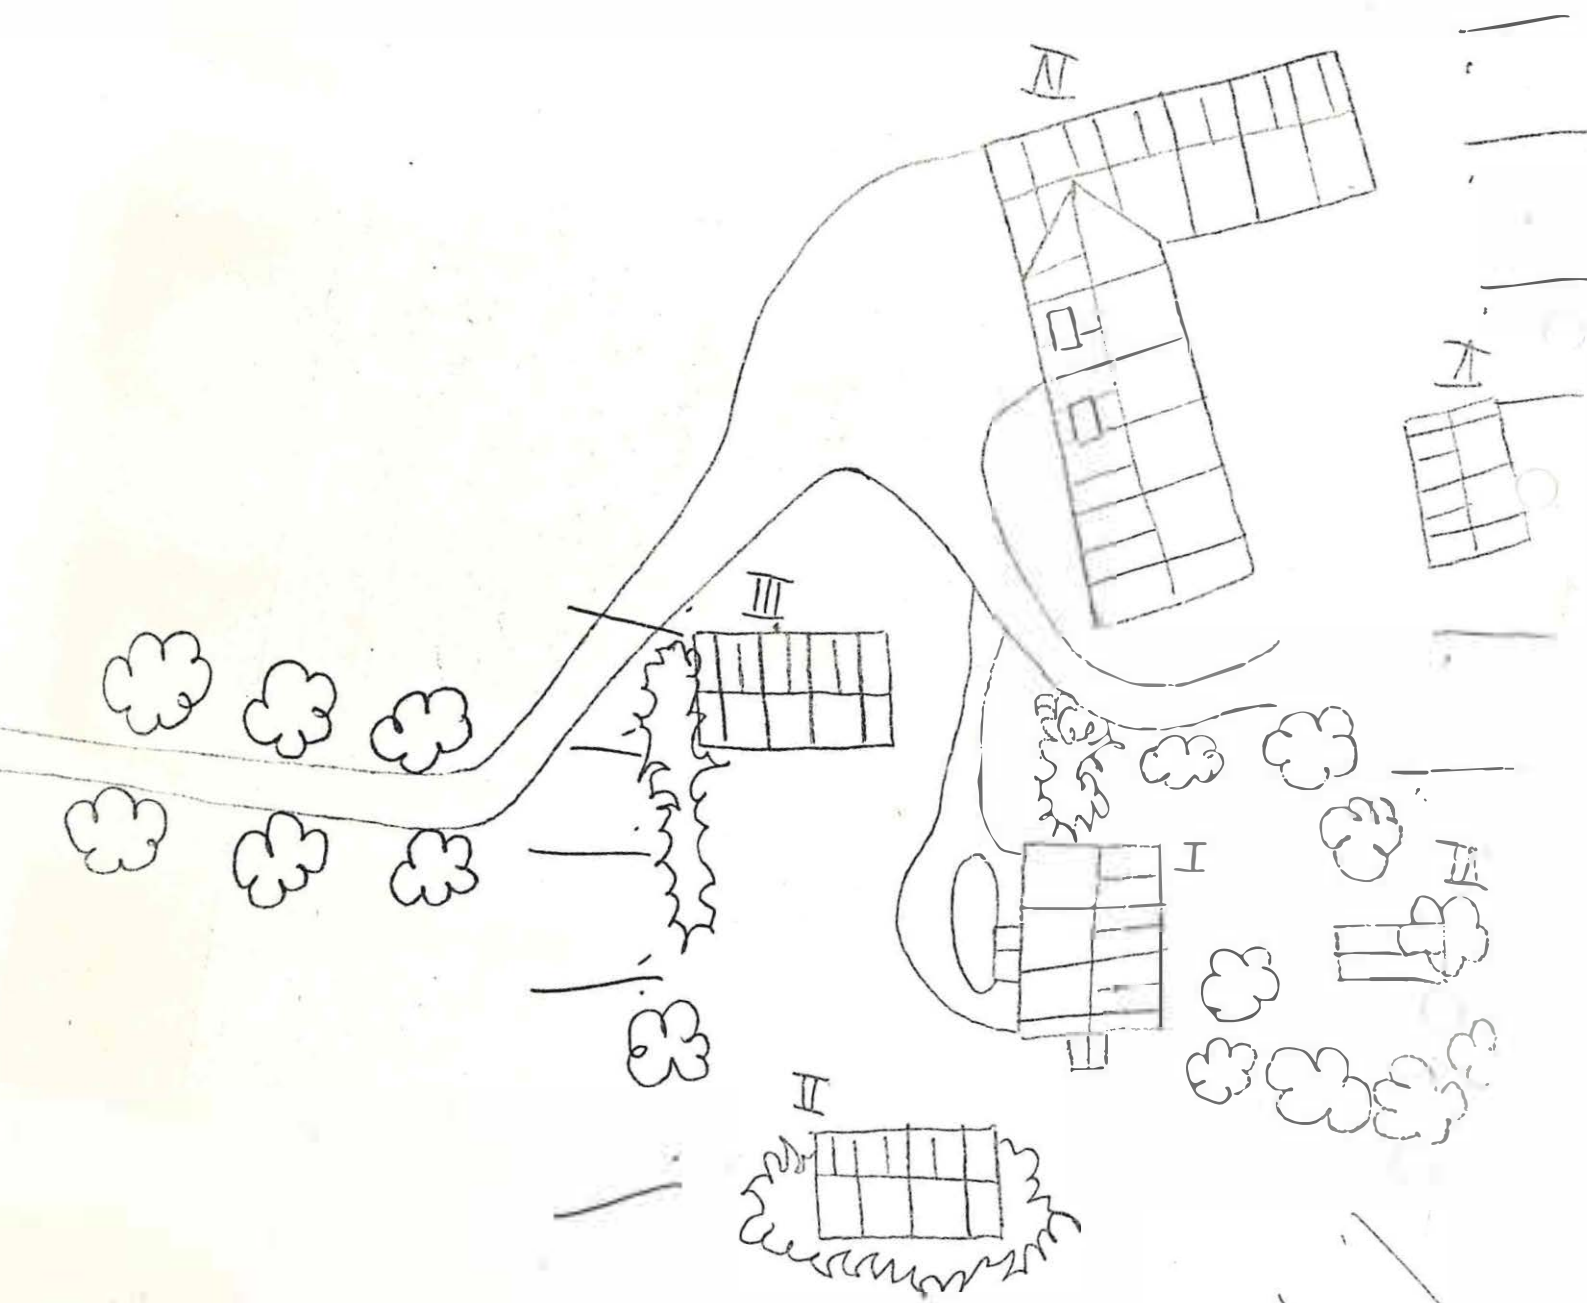

SITUATIONSPLAN
Mo 1/4


Kommun KARLSTAD Församl. Väse Datum 2/8-78
 Fastighet Mo 1:8 Film nr K 345, 332
 Gårdsnamn Karta 11307
 Anl. art F.d. skola Sign. IG
 Uppgiftslämnare Georg Falkensjö Åtgärder erfordras
 Anteckningar stomme
 fasad
 taktäckn.

Hus nr	Husets funktion	Grund mtr	Bygg mtr	Fasad mtr	Färg	Tak-täckn.	Byggn.år b, l, u	Kommentar
I	Skola	S/SS	T	SLL	FR	plåt	sl. 1800-t	1880-1900
II	Dass	S	B/T	SSP	FR	2T	1880-1900	
III	Läraryst.	Btg/S	B	SLL	FR	plåt	1930-t	kök matbespisning
IV	Brygghus	S/Btg	B	SLL	FR	2T	ca. 1930-t	
V	Källare	-	Btg	-	jord	-	1930-t	
VI								
VII								
VIII								
IX								
X								

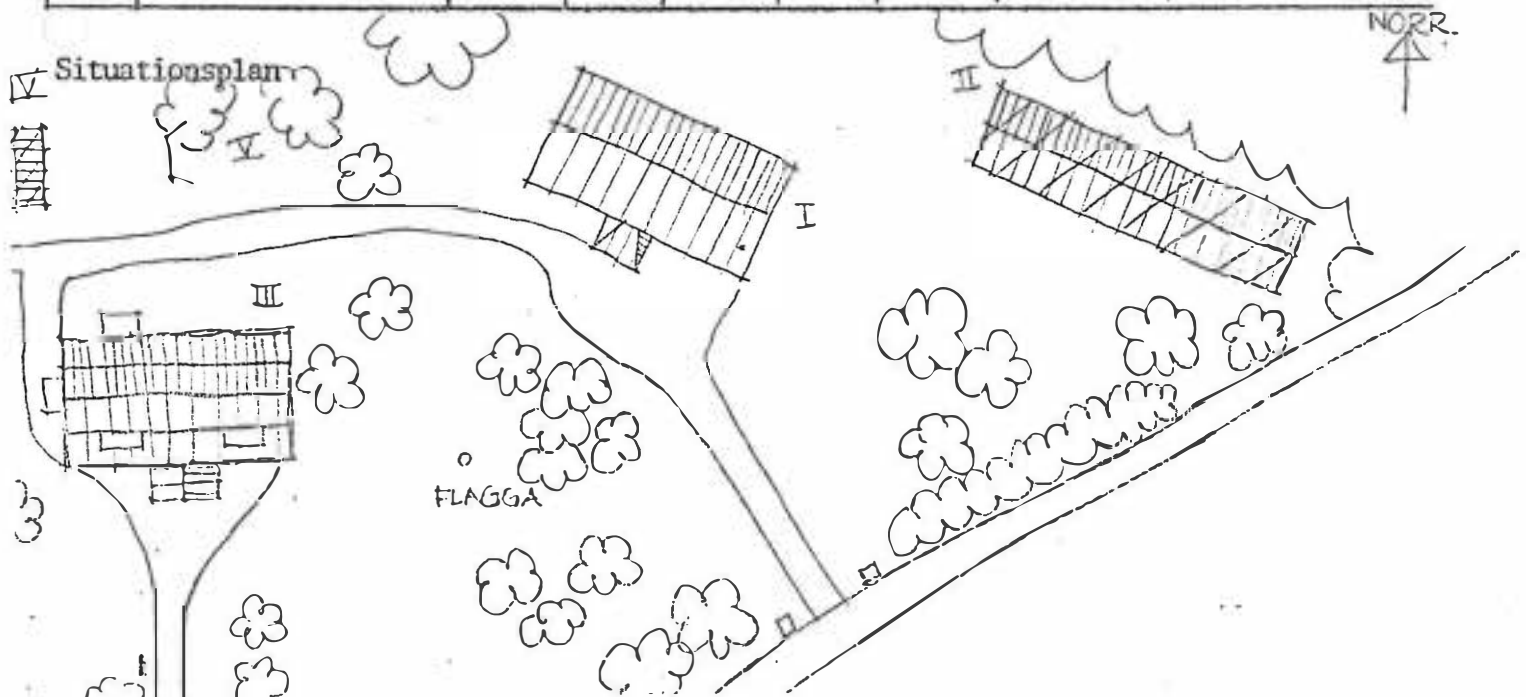

Kommun KARLSTAD Församl. Väse Datum 2/8-78
 Fastighet Mo 1:9 Film nr K 332
 Gårdsnamn Moskog Karta 11307
 Anl. art Sign. IG
 Uppgiftslämnare Atgärder erfordras
 Anteckningar stomme
 fasad
 taktäckn.


Hus nr	Husets funktion	Grund mtr	Bygg mtr	Fasad mtr	Färg	Tak-täckn.	Byggn.år b, l, u	Kommentar
-	Bostad	Btg	B ?	SLL	FR	plåt/2T	1940-t u	
II	Vedbod/kohus	S	B/T	SSP	FR	2T	1890-1920	
III	Garage	S	B	SLL	FR	plåt	1954 u	
IV								
V								
VI								
VII								
VIII								
X								

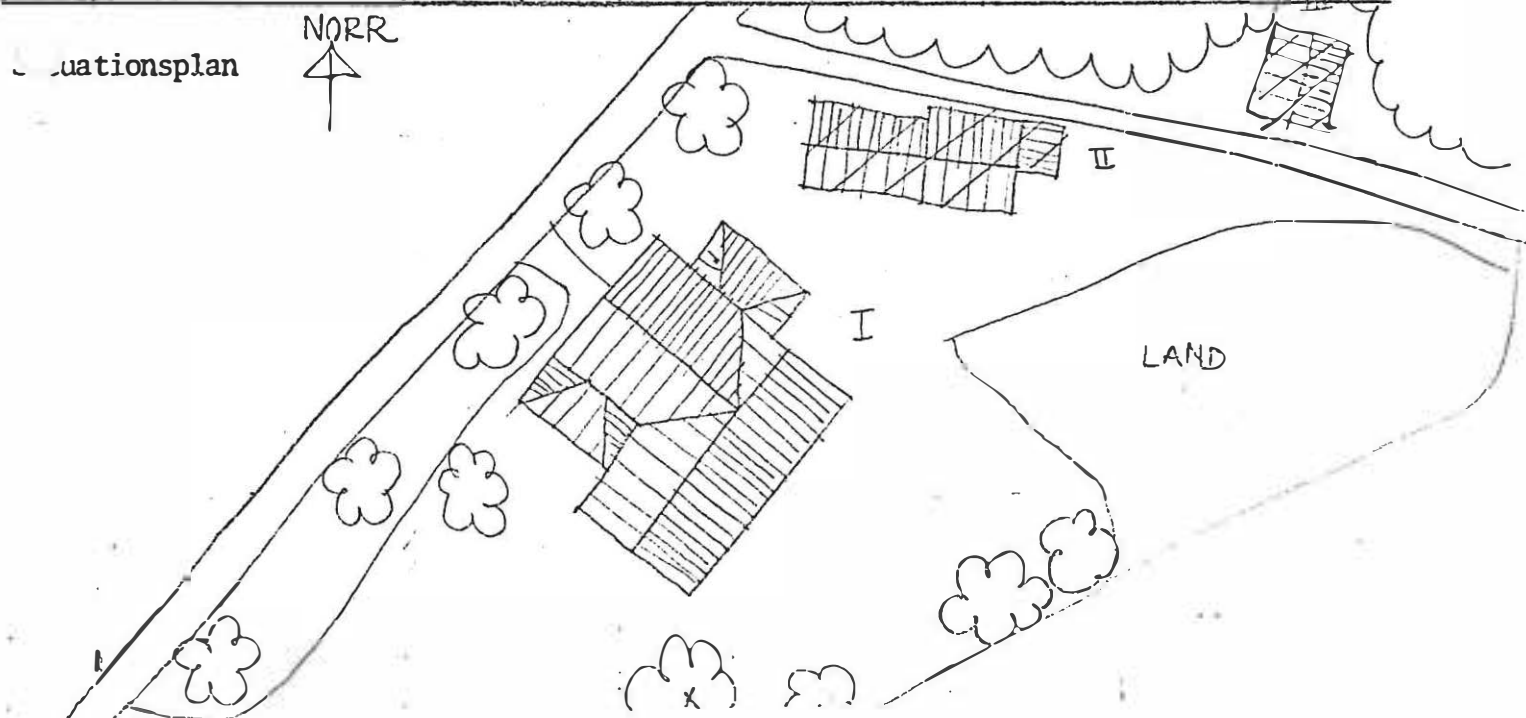

Kommun KARLSTAD Församl. Väse Datum 2/8-78
 Fastighet Mo 1:11 Film nr K 345
 Gårdsnamn Kullen Karta 11307
 Anl. art F.d. jordbruk Sign. IG
 Uppgiftslämnare Åtgärder erfordras
 Anteckningar stomme
 fasad
 taktäckn.

Hus nr	Husets funktion	Grund mtr	Bygg mtr	Fasad mtr	Färg	Tak-täckn.	Byggn.år b, 1, u	Kommentar
I	Bostad	S	T	SLL	FR	2T	1880-1900	
II	Ladugård	S	T/B	SSP	FR	Plåt/2T	1880-1900	f.d. halmtak
III								
IV								
V								
VI								
VII								
VIII								
IX								
X								


Situationsplan

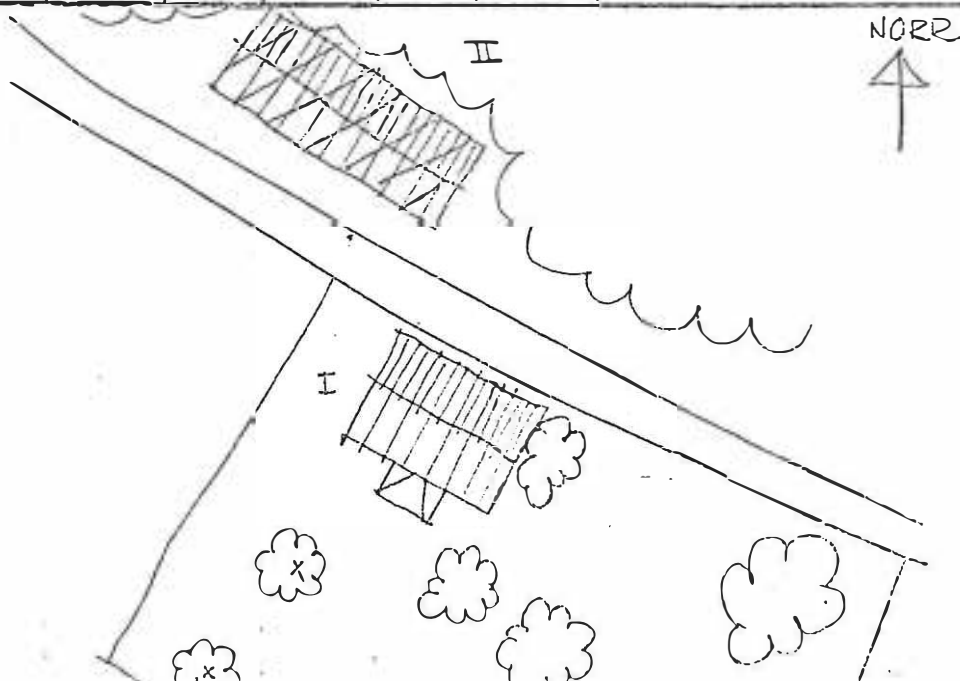

Kommun Karlstad Församl. Väse Datum 1978-08-03
 Fastighet Mo 1:12 Film nr K 332
 Gårdsnamn Hagen Karta 11307
 Anl. art Lanthandel Sign. MN
 Uppgiftslämnare Elly Olofsson Åtgärder erfordras
 Anteckningar De öppnade affären igen 1942 då den stått tom stomme
 ett par år fasad
 taktäckn.

Hus nr	Husets funktion	Grund mtr	Bygg mtr	Fasad mtr	Färg	Tak-täckn.	Byggn.år b, l, u	Kommentar
I	Bostadshus/ Affär	Btg	T	SLL	olja gul	2T		affär sedan 1900 u
II	Garage	S	B	SLL	FR	2T	1952	
III	Har varit ladu- gård	S	T	SLL	FR	2T		
IV	Magasin	S	T/S	SLL	FR	plåt		
V	Källare	S	-	-	-	plåt		
VI	Lekstuga	S	B	maso- nite	grön	papp		
VII								
VIII								
IX								
X								


Situationsplan

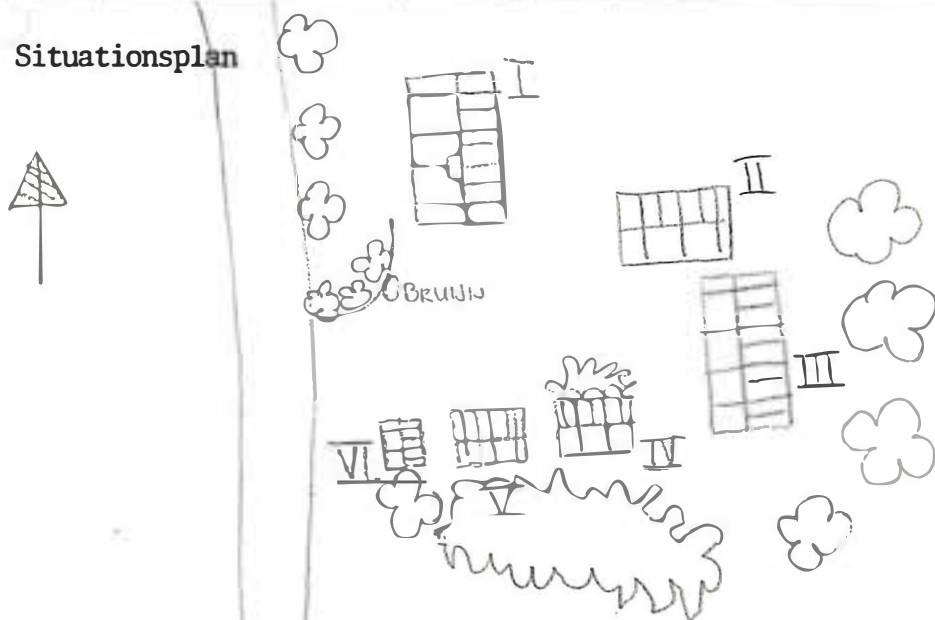

Kommun ... KARLSTAD Församl. ... VÄSE Datum ... 78-08-16
 Fastighet ... MOSSBY 1:3, 1:2 Film nr ... K-396-404
 Gårdsnamn Karta ... 11319
 Anl. art ... LANTBRUK Sign. ... KA
 Uppgiftslämnare ... ÄGARE Åtgärder erfordras
 Anteckningar ... MOSSBY 1:203 HAR SAMBRUKATS SEDAN 1924 stomme
 fasad
 taktäckn.

Hus nr	Husets funktion	Grund mtr	Bygg mtr	Fasad mtr	Färg	Tak-täckn.	Byggn.år b, l, u	Kommentar
I	BOSTAD	BTG	RV	SLL	FR	2T	1937 u	
II	STALL	S	T/B	SSP/SLL	FR	2T	1890-1910	
III	LADUGÅRD	S/SS	SS/F/ Tg	SSP/ sprit	FR/vit	2T	1927 u	två lager sinnersten, tegel
IV	LOGE	S	B	SSP	FR	P	omkr. 1930 u	
V	MAGASIN	S	B	SLL	FR	P	omkr. 1930 u	
VI	BOSTAD	S	RV	LFS	GO	2T	1908 l	
VII	LILLSTUGA	S	B	SLL	FR	2T	1910-20 u	
VIII	SMEDJA	SS	B	SSP	FR	2T	1920-30	
IX	SÅG	-	B	SSP	-	P	1939	stomme av stående timmerstockar
X	GARAGE	S/SS	B	SSP	FR	2T	1920-30	
XI	-"-	BTG/P	B	SLP	FR	spån	1930-40	


Situationsplan

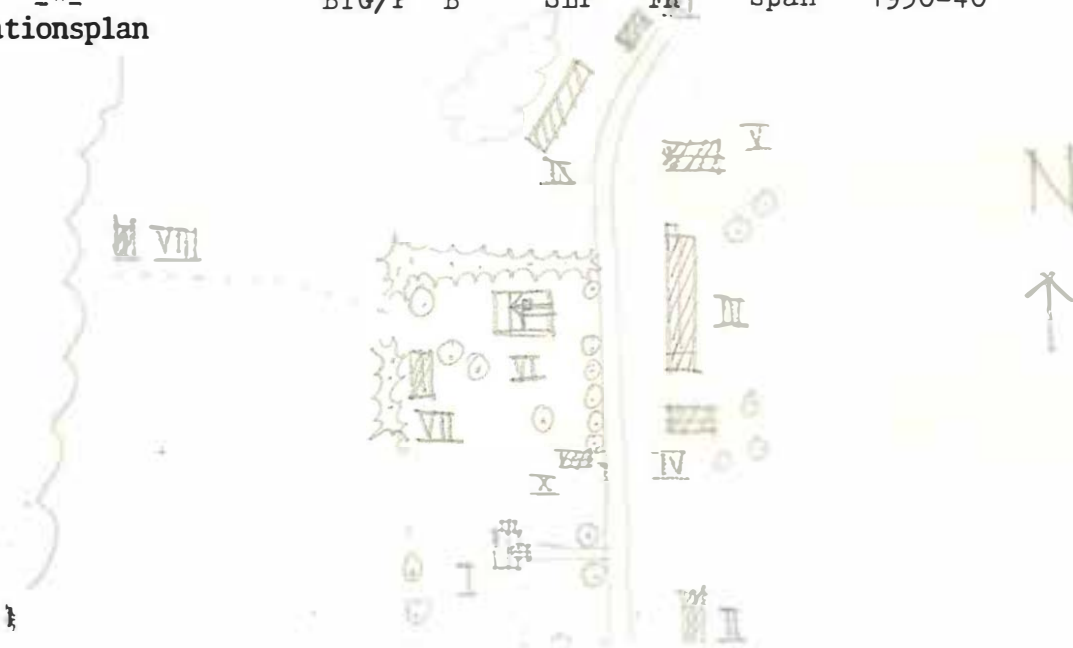

Kommun Karlstad Församl. Väse Datum .. 1978-08-23
 Fastighet ... Mosserud 1:8 Film nr K. 348, 346
 Gårdsnamn ... Där Ute Karta ... 11307
 Anl. art ... Bondgård Sign. MN
 Uppgiftslämnare ... Inga-Lisa Johansson Åtgärder erfordras
 Anteckningar Bostadshus 1836 flyttades hit gått i släkten stomme
 sedan 1600-talet fasad
 taktäckn.

Hus nr	Husets funktion	Grund mtr	Bygg mtr	Fasad mtr	Färg	Tak-täckn.	Byggn.år b, l, u	Kommentar
I	Bostadshus	S	T	SLL	FR	SK	1600-talet	järnskorsten
II	Magasin	S	T	delvis SLP	FR	SK	1860-70 b	
III	Tvättstuga/ dränstuga	S	B	SLL	FR	SK	1930 u	
IV	Källare	S	-	SSP	FR	plåt	-	
V	Utedass	S	B	SLP	FR	papp	1889 u	
VI	Ladugård	sinner Btg/Tg	B	SSP	FR	Et	1885 u	ombyggd 1972
VII	Silo						1977 u	
VIII	Lada	S	B	SLP	-	plåt	1940 u	
IX								
X								

Situationsplan

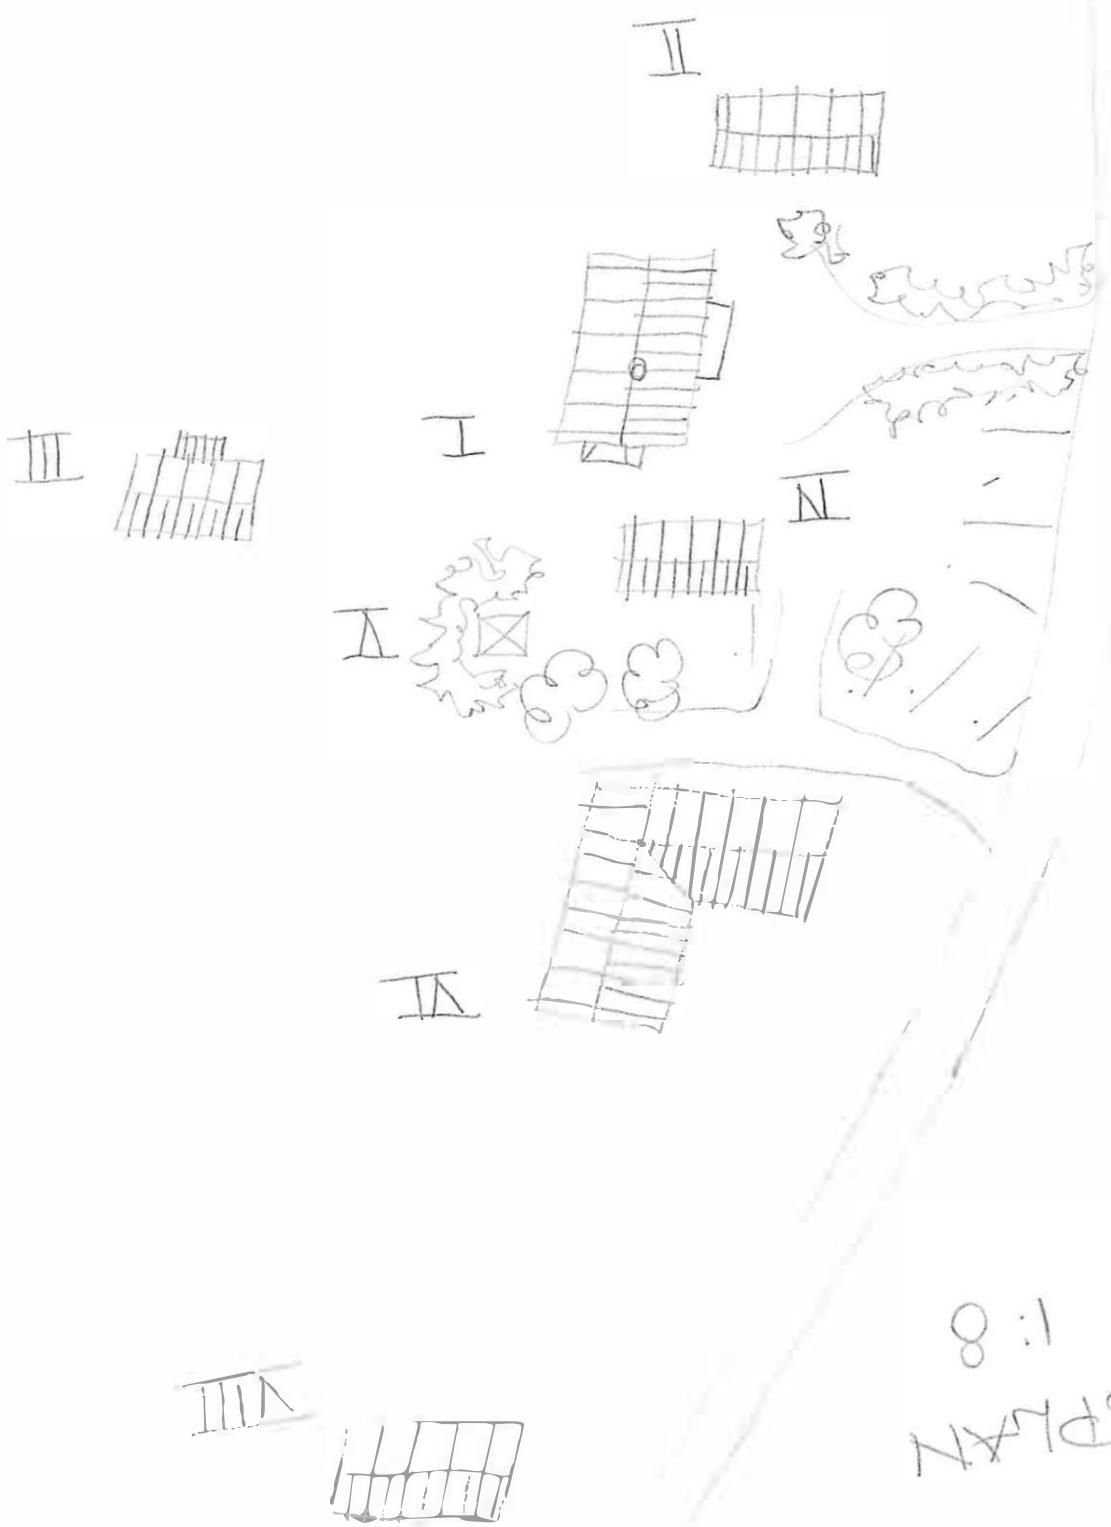


TUATIONSPLAN
 1:8
 MOSEFUD

Kommun Karlstad Församl. Väse Datum 1978-08-23
 Fastighet Mosserud 1:12 Film nr K 348
 Gårdsnamn Karta 11307
 Anl. art Bondgård Sign. MN
 Uppgiftslämnare Atgärder erfordras
 Anteckningar större
 fasad
 taktäckn.

Hus nr	Husets funktion	Grund mtr	Bygg mtr	Fasad mtr	Färg	Tak-täckn.	Byggn.år b, l, u	Kommentar
I	Bostadshus	S	T	SLL	gul grön	SK	1880-1900	b
II	Hundkoja	S	-	-	-	-	-	
III	Vagnslider	Btg plintar	B	SSP	FR	Et	1900-20	b
IV	Ladugård	sinner skivor	Tg/B	SSP	FR	Et/Tg	1900-20	b
V								
VI								
VII								
VIII								
IX								
X								

Situationsplan:

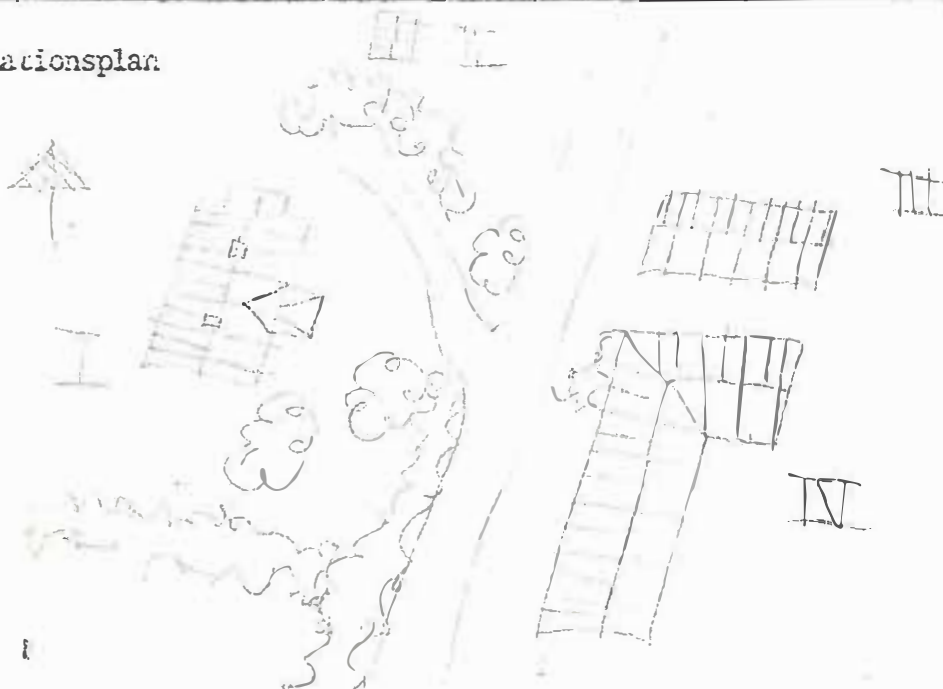


BYGGNADSINVENTERING 1978

S-län

Kommun ... KARLSTAD Församl. VÄSE Datum ... 78-08-08 ..
 Fastighet ... MOSSERUD 1:21 Film nr K-399
 Gårdsnamn Karta ... 11308
 Anl. art ... SOMMARSTUGA Sign. ... CH
 Uppgiftslämnare Åtgärder erfordras
 Anteckningar storme
 fasad
 taktäckn.

Hus nr	Husets funktion	Grund mtr	Bygg mtr	Fasad mtr	Färg	Tak-täckn.	Byggn.år b, l, u	Kommentar
I	BOSTAD	S	T	SLL	FR	2T	1860-80 b	
II	LADA	S	B	SSP	FR	-	-	
III	VEDBOD	S	B	SLP	FR	Et	1900-30 b	
IV								
V								
VI								
VII								
VIII								
IX								
X								

Situationsplan

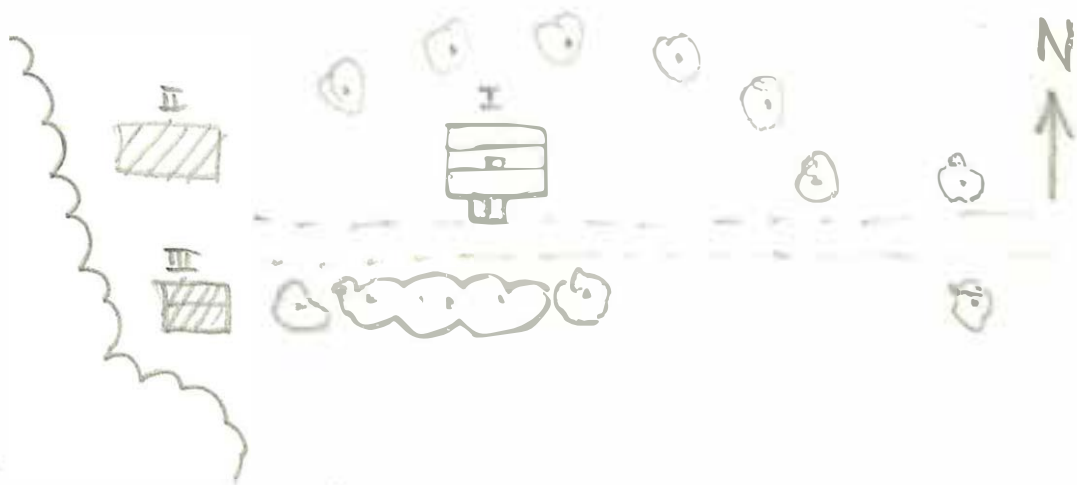


BYGGNADSINVENTERING 1978

S-län

Kommun .. KARLSTAD Församl. VÄSE Datum .. 78-08-08 ..
 Fastighet MOSSERUD 1:22 Film nr .. K-399 ..
 Gårdsnamn Karta 11308
 Anl. art SOMMARSTUGA Sign. CH
 Uppgiftslämnare Åtgärder erfordras
 Anteckningar stomme
 fasad
 taktäckn.

Hus nr	Husets funktion	Grund mtr	Bygg mtr	Fasad mtr	Färg	Tak-täckn.	Byggn.år b, l, u	Kommentar
I	BOSTAD	BTG/S	T	SLL	FR	P	b 1890-1920	
II	LADUGÅRD	S	T/B	SSP/SLL	FR	P	b 1890-1920	
III								
IV								
V								
VI								
VII								
VIII								
IX								
X								


Situationsplan

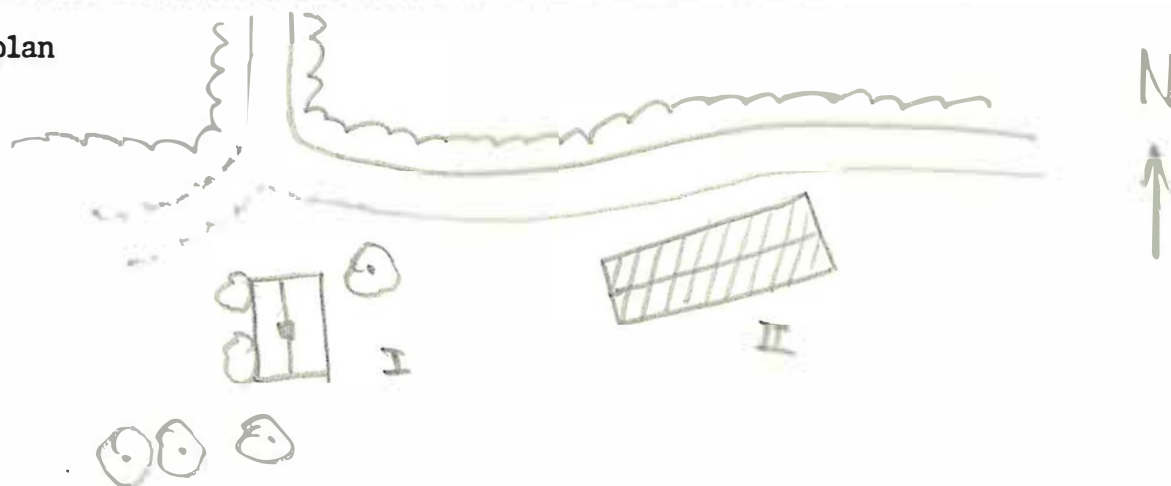

Kommun Karlstad Församl. Väse Datum .1978-08-03
 Fastighet Mosserud 1:31 Film nr .K. 346...
 Gårdsnamn "Där Nor" "Momosserud" Karta ...11307...
 Anl. art Bondgård Sign. MN
 Uppgiftslämnare Sven Larsson Åtgärder erfordras
 Anteckningar stomme
 fasad
 taktäckn.

Hus nr	Husets funktion	Grund mtr	Bygg mtr	Fasad mtr	Färg	Tak-täckn.	Byggn.år b, l, u	Kommentar
I	Bostadshus	cement grund	T	SLL	olja gul	2T	1879 u	står på murstocken
II	Ladugård	Btg/S	Tg/B	SSP	FR	plåt	1912 u	
III	Garage	Btg	B	SSP	rött	plåt	1972 u	
IV	Bryggghus/drängstuga	S	T	SLL	FR	plåt	1920 u	nu vävstuga
V	Visthusbod	S	T	SPP	FR	2T	1850 u	
VI	Lekstuga	S	B	SLL	FR	plåt	1945 u	
VII								
VIII								
IX								
X								


Situationsplan

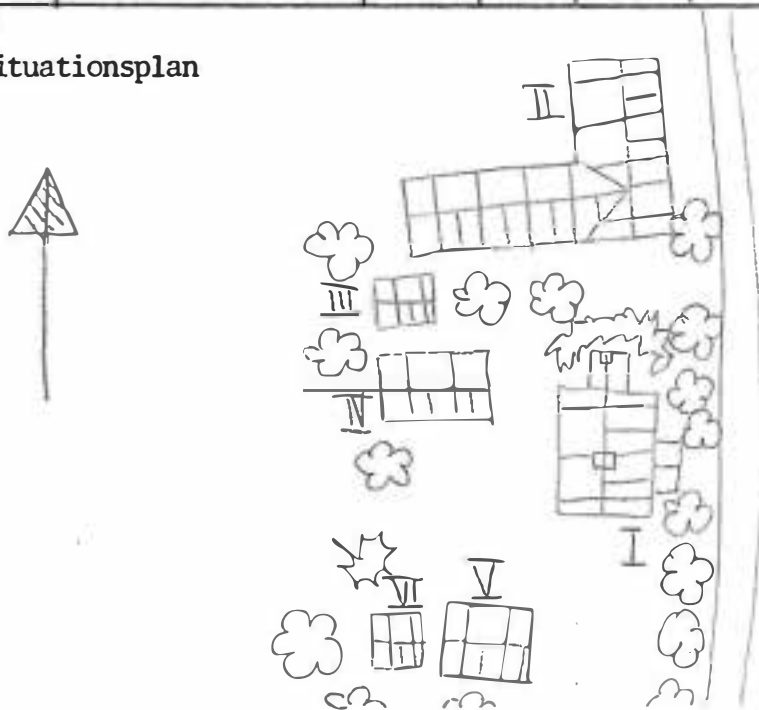

Kommun Karlstad Församl. Väse Datum 1978-08-03
 Fastighet Mosserud 1:32 Film nr K 346
 Gårdsnamn "Mo Mosserud Karta 11307
 Anl. art Bondgård Sign. MN
 Uppgiftslämnare Henry Svensson Åtgärder erfordras
 Anteckningar stomme
 fasad
 taktäckn.

Hus nr	Husets funktion	Grund mtr	Bygg mtr	Fasad mtr	Färg	Tak-täckn.	Byggn.år b, l, u	Kommentar
I	Bostadshus	Btg	T	SLL	FR	2T	1938-39 u	
II	Snickarbod	S	B	SLL	FR	2T	1923 u	
III	Garage	S	B	SLL	FR	plåt	1950 u	
IV	Ladugård	S	Tg/B	SSP	FR	plåt	början av 1900 b	stall 1926
V								
VI								
VII								
VIII								
IX								
X								

Situationsplan

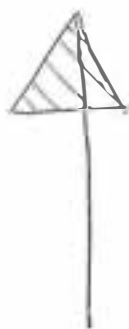

Kommun KARLSTAD Försam. VÄSE Datum 780904

Fastighet ... MOSSERUD ~~133~~ S Film nr K-407

Gårdsnamn Karta 10397


Anl. art ... F.D LANTBRUK Sign. CH

Uppgiftslämnare Åtgärder erfordras

Anteckningar stomme
 fasad
 taktäckn.

Hus nr	Husets funktion.	Grund mtr	Bygg mtr	Fasad mtr	Färg	Tak-täckn.	Byggn.år b, l, u	Kommentar
I	BOSTAD	S	T	SLP	-/FR	2T	1850-80 b	2 JÄRNSKORSTENAR
II	BRYGGHUS/MACASIN	S	T/B	SLL	FR	P	1850-1910b	
III	LADUGÅRD	S	Tg/B	-/SSP	-/FR	P	1900-20 b	
IV								
V								
VI								
VII								
VIII								
IX								
X								

Situationsplan

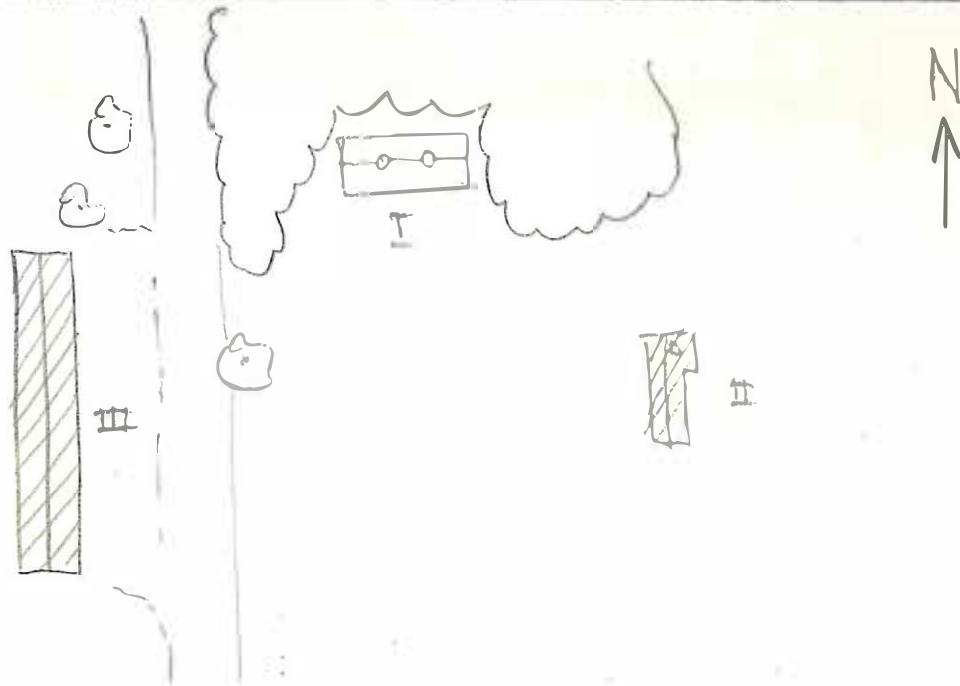




Kommun KARLSTAD..... Församl. VÄSE..... Datum 780915
 Fastighet MÖLNTORP..... 1:1..... Film nr K-446
 Gårdsnamn HEMBYGDSGÅRDEN..... Karta 10377
 Anl. art .."-..... Sign. ON
 Uppgiftslämnare ...ÄGARE..... Åtgärder erfordras
 AnteckningarF.D. TINGSHUS HANDELSBOD stomme
 NYLIGEN HELT RENOVERAT fasad
 taktäckn.

Hus nr	Husets funktion	Grund mtr	Bygg mtr	Fasad mtr	Färg	Tak-täckn.	Byggn.år b, l, u	Kommentar
I	BOSTAD	S	T	SLP	FR	SK	1800	FLYTTADES HIT 1862
II	MAGASIN	S	T	-	FR	SK	1850	
III	KÄLLARE	S	T	SSP	FR	1T	1900	
IV	MAGASIN VAGNFÖRR.	S	T+B	-/SSP	FR	1T	1850-1870	
V	VAGNFÖRRÅD	S	B	SSP	FR	Et	1930	
VI	SOLDATTORP	S	T	SLP	X	1T	1800-50	
VII	TORP	S	T	SLP	FR	1T	1800-50	
VIII								
IX								
X								


Situationsplan

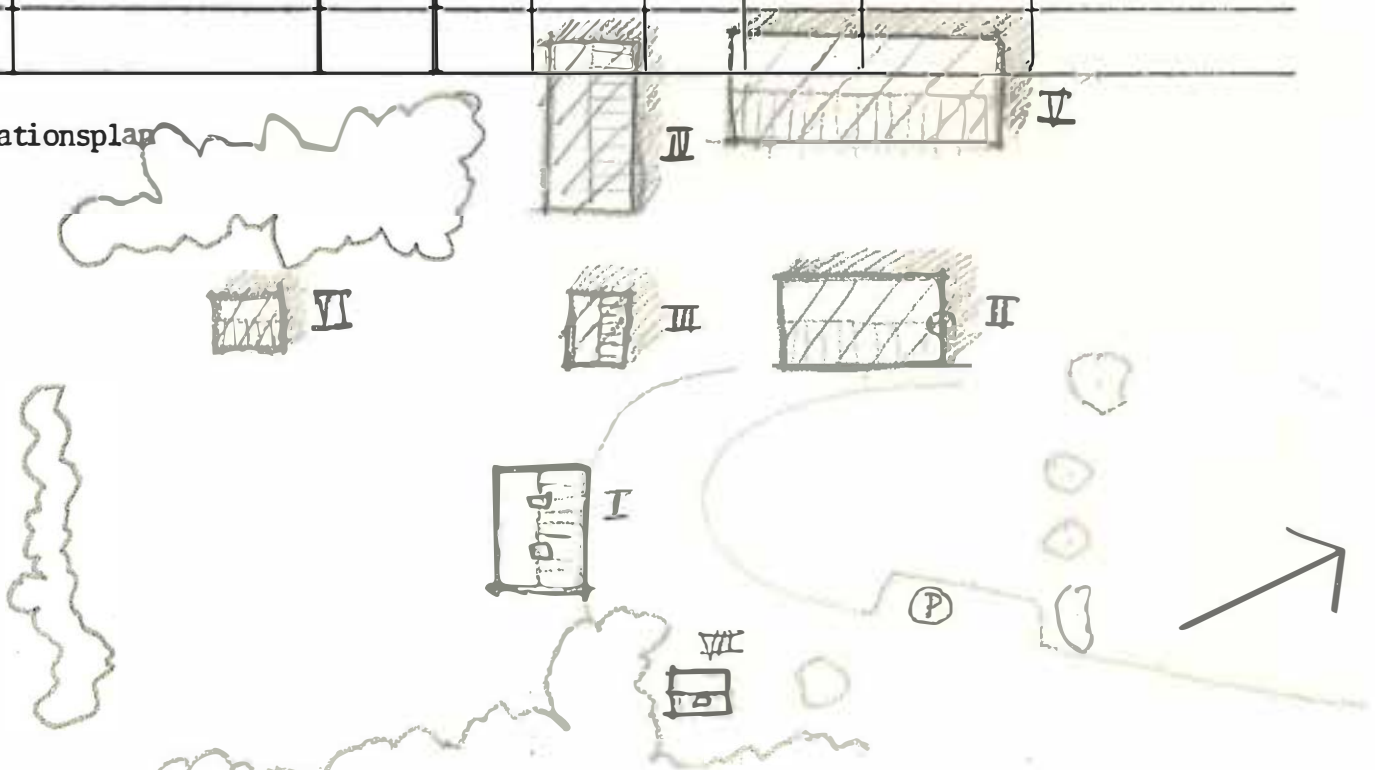

Kommun ... KARLSTAD Församl. ... VÄSE Datum .. 78-09-20 ..
 Fastighet ... NOLBY 1:12 Film nr ... K-402 ...
 Gårdsnamn ... SOLVIK Karta ... 10366 ...
 Anl. art ... SOMMARBOSTAD Sign. ... ON
 Uppgiftslämnare Atgärder erfordras
 Anteckningar stomme
 fasad
 taktäckn.

Hus nr	Husets funktion	Grund mtr	Bygg mtr	Fasad mtr	Färg	Tak-täckn.	Byggn.år b, l, u	Kommentar
I	BOSTAD	BTG	B/T	SLL	FR	2T	1920-30 b	
II	LADA+FÖRRÅD	BTG	Tg/B	SLL	FR	Et/P	- " " b	
III								
IV								
V								
VI								
VII								
VIII								
IX								
X								

situationsplan

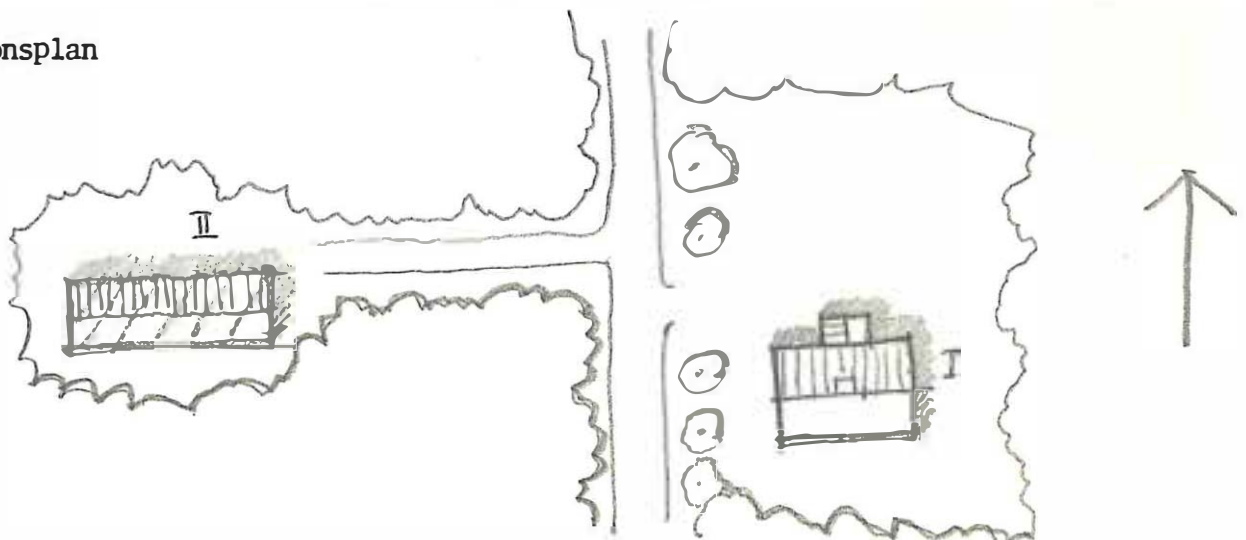

Kommun .. KARLSTAD Forsaml. VÄSE Datum .. 78-08-16
 Fastighet .. NOREBERG 1:2 (TORP) Film nr K-404
 Gårdsnamn .. ÖLMBÄCKSTUGAN Karta 11319
 Anl. art .. F.D TORP Sign. KA
 Uppgiftslämnare Atgärder erfordras
 Anteckningar stomme
 fasad
 taktäckn.

Hus nr	Husets funktion	Grund mtr	Bygg mtr	Fasad mtr	Färg	Tak-täckn.	Byggn.år b, 1, u	Kommentar
I	BOSTAD	SS/S	T	SLL	FR	2T	1770-90 u	enl ägare N 1:2 mångåstak
II	LADUGÅRD	S	T/R	SSP/ SLL	FR	papp	1880-1910	
III								
IV								
V								
VI								
VII								
VIII								
IX								
X								


Situationsplan



Kommun ..KARLSTAD..... Församl. ..VÄSE..... Datum ..78-08-17..
 Fastighet ..NORRA MON 1:8,9..... Film nr ..K-408.....
 Gårdsnamn ..MOHOLM..... Karta ..10378.....
 Anl. art ..SOMMARSTUGA..... Sign. ..CH.....
 Uppgiftslämnare Åtgärder erfordras
 Anteckningar stomme
 fasad
 taktäckn.


Hus nr	Husets funktion	Grund mtr	Bygg mtr	Fasad mtr	Färg	Tak-täckn.	Byggn.år b, l, u	Kommentar
I	BOSTAD	S	T	SLP/ SLL	FR	2T	1870-90 b	
II	KÄLLARE	S	-	-	-	P	-	
III	GARAGE	KS	P	SSP	FR	Et	1953 u	
IV	LADUGÅRD	S	T/B	SSP	FR	P	1870-90 b	
V	F.D VISTHUSBOD	S	B	SLL	FR	P	1920-30 u	lillstuga
VI								
VII								
VIII								
IX								
X								

Situationsplan

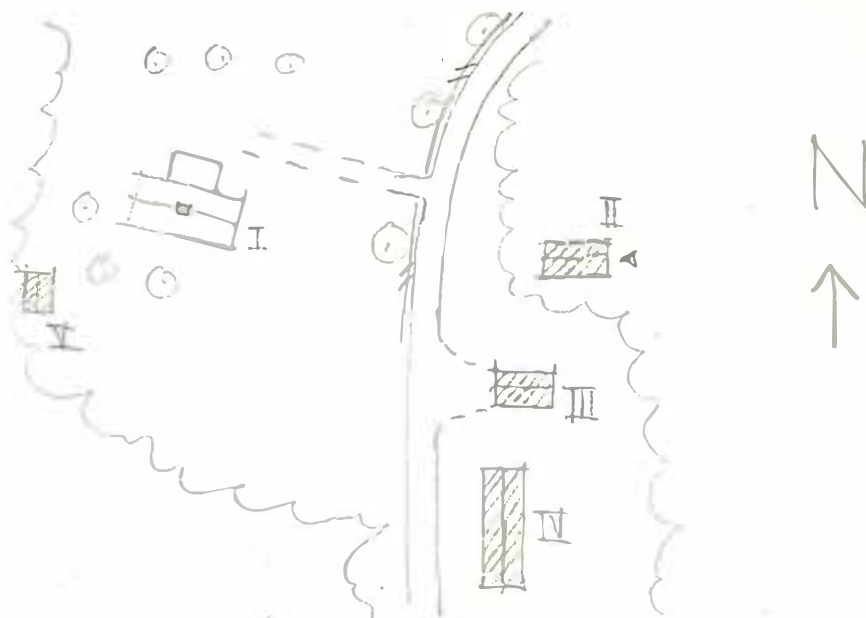

Kommun Karlstad Församl. ... Väse Datum 1978-08-01.
 Fastighet Norma Myrom 1:14 Film nr .K. 363.+K 380
 Gårdsnamn Karta 10389....
 Anl. art Jordbruk Sign. Y0.....
 Uppgiftslämnare .. Ägaren Bodin Åtgärder erfordras
 Anteckningar storme
 fasad
 taktäckn.


Hus nr	Husets funktion	Grund mtr	Bygg mtr	Fasad mtr	Färg	Tak-täckn.	Byggn.år b, l, u	Kommentar
I	Boningshus	S/ puts	T	SLP	OG	SK	1807 u	
II	Annexet (flygel)	S	T	SLL	FR	SK	1790-1820 u	
III	Magasin	S	T	T/SLL	FR	SK	1828 u	13 st åsar vällingklocka
IV	Garage, vedbod	S	T	SLL/ SSP	FR	SK	1780-1800 u	f d drängstuga
V	Hönshus	S	B	SLL	FR	2T	1925 u	
VI	Ladugård	S	Tg/B	spritt/ SSP	FR/V	2T	1900 u	
VII	Silo/loge	S	B	SSP	FR	2T/P	1936-46 u	
VIII	Stall + vagnslider	S	B/T	SSP/ SLL	FR	P	1880-1910 b	
IX	Källare	-	S	puts	-	-	-	
X								

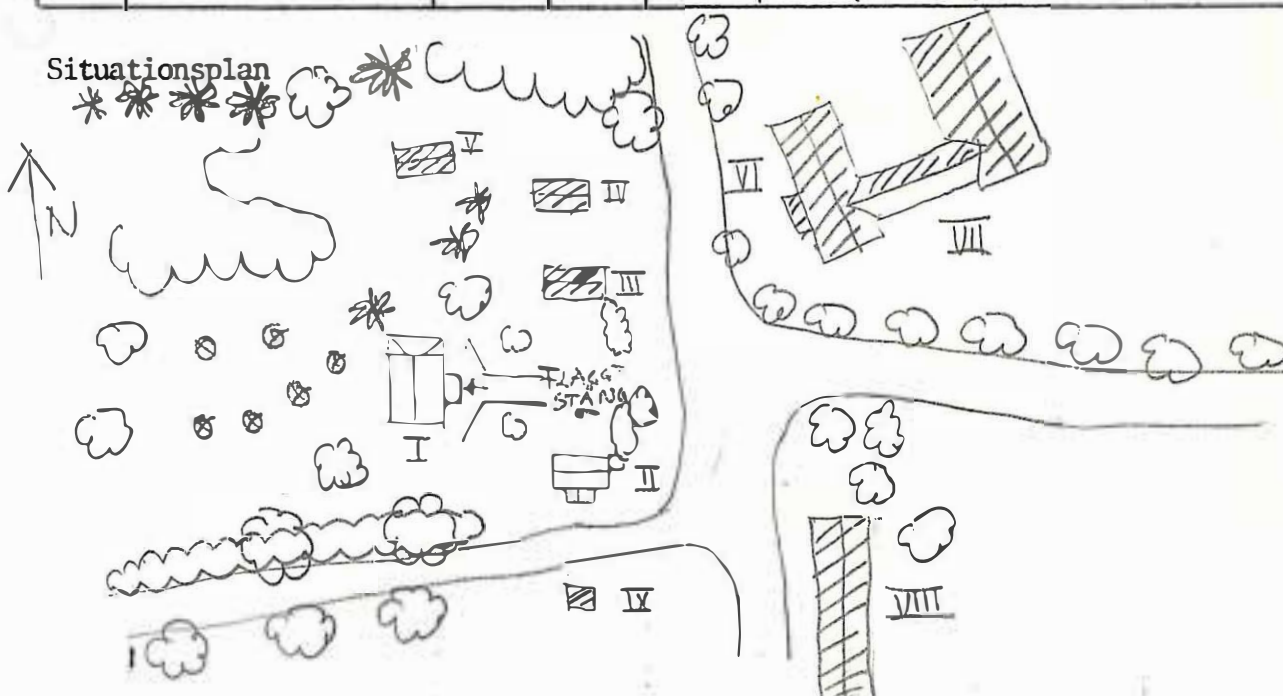

Kommun .. KARLSTAD Församl. VÄSE Datum 78-07-31
 Fastighet .. NORRA MYROM 1:14 Film nr K-371
 Gårdsnamn .. STOPEN Karta 10389
 Anl. art .. SOMMARSTUGA Sign. CH
 Uppgiftslämnare Åtgärder erfordras
 Anteckningar stomme
 fasad
 taktäckn.

Hus nr	Husets funktion	Grund mtr	Bygg mtr	Fasad mtr	Färg	Tak-täckn.	Byggn.år b, l, u	Kommentar
I	BOSTAD	S	T	SLI	FR	SK	1860-90 b	
II	DASS/VEDBOD	S	B	SSP	FR	2T	1910-40 b	
III	LADUGÅRD/LOGE	S	-/B	-SSP	-/FR	P	1860-90 b	
IV	KÄLLARE	S	-	-	-	torv	-	
V								
VI								
VII								
VIII								
IX								
X								


Situationsplan

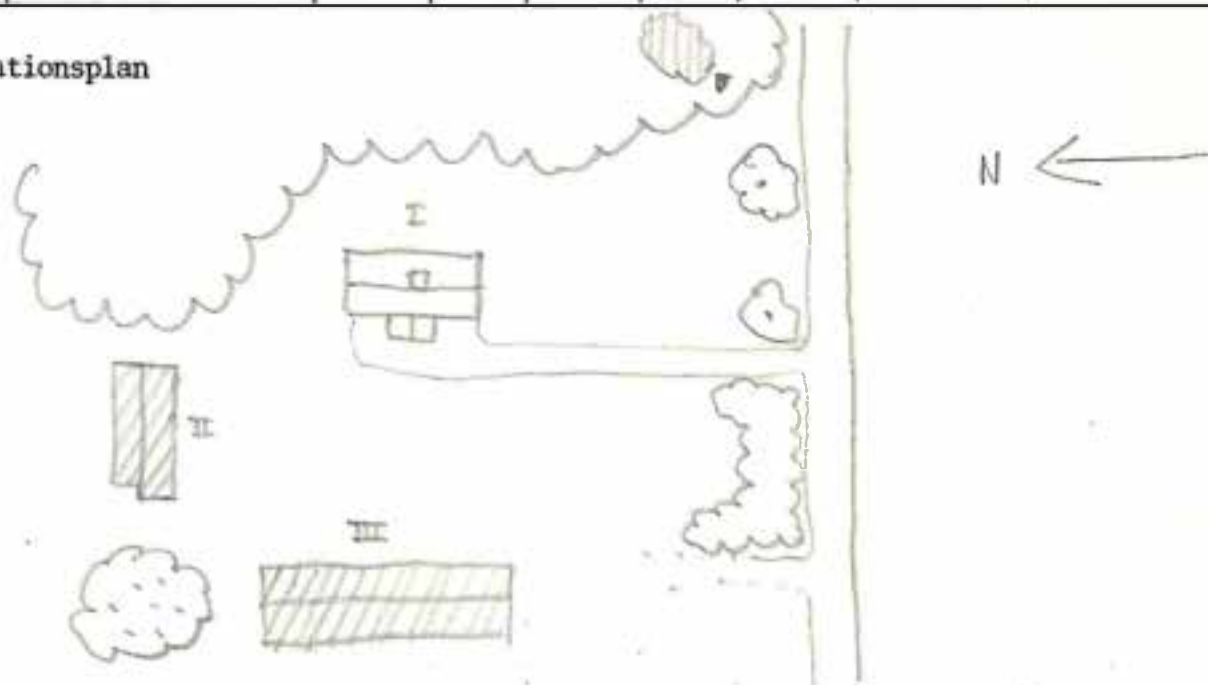

Kommun Karlstad Församl. ~~Väse~~ **VÄSE** Datum 1978-07-28
 Fastighet Perstorp 2:2 Film nr K. 364
 Gårdsnamn Karta 11308
 Anl. art Bondgård Sign. YO
 Uppgiftslämnare Åtgärder erfordras
 Anteckningar stomme
 fasad
 taktäckn.

Hus nr	Husets funktion	Grund mtr	Bygg mtr	Fasad mtr	Färg	Tak-täckn.	Byggn.år b, l, u	Kommentar
I	Bostad	S	T	SLL	FR	P	1860-90 b	
II	Ladugård + loge	S	Tg/ B/T	Tg/ SSP	FR	P	1880-1910 b	
III	Magasin	S	T/KS	KS/T/ puts	FR	P	1860-90 b	
IV								
V								
VI								
VII								
VIII								
IX								
X								

Situationsplan

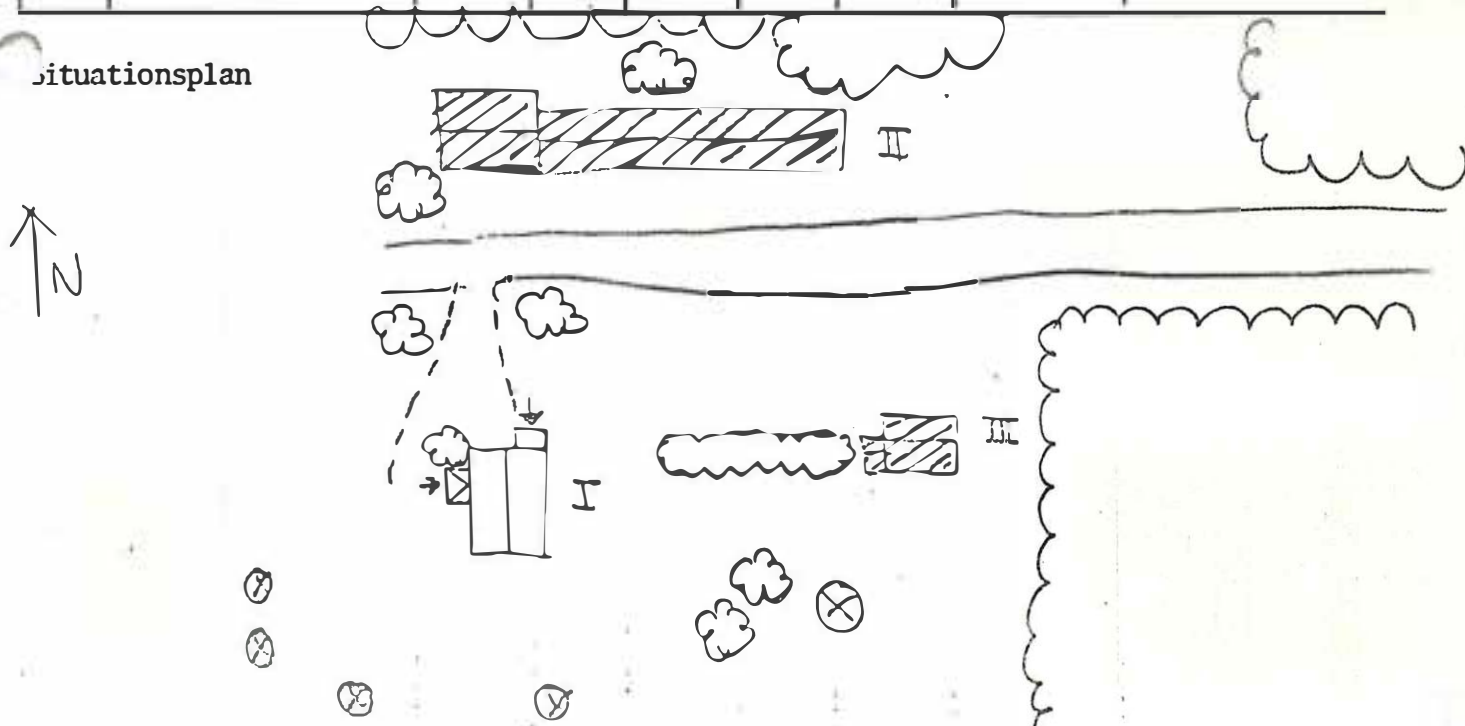




Kommun KARLSTAD..... Församl. VÄSE Datum ..780915.....
 Fastighet PRÄSTGÅRDEN 1:1..... Film nr K-447.....
 Gårdsnamn ..ÅS..... Karta 10377.....
 Anl. art ..PAST.EXP. PRÄSTGÅRDEN..... Sign. ON.....
 Uppgiftslämnare ..PRÄSTEN..... Åtgärder erfordras
 AnteckningarBM 69.... SKN 1415..... stomme
 fasad
 taktäckn.

Hus nr	Husets funktion	Grund mtr	Bygg mtr	Fasad mtr	Färg	Tak-täckn.	Byggn.år b, l, u	Kommentar
I	BOSTAD	BTG	T	SLP	FR	SK	1807 U	
II	PAST.EXP-BOST.	BTG	T	SLP	FR	2T	1810 U	
III	BOD REDSKAP	S	T	-	FR	2T	1810 U	
IV	ARRENDATORB.	BTG	B	SLL	FR	2T	1948 U	
V	LADUGÅRD	BTG	B	^{Tg} SSP+	FR	2T	1930 U	
VI	GARAGE	BTG	Tg+B	Tg+SSP	FR	1T	1940 b	
VII	-"-	BTG	B	SLL	FR	2T	1960 b	
VIII	VAGNFÖRRÅD	BTGS	B	SSP	FR	P	1960 b	
IX	-"-	BTG	Tg	Tg	X	Et	1920-30 b	
X	KÄLLARE	S	S	S	X	2T	1900-20 b	


Situationsplan

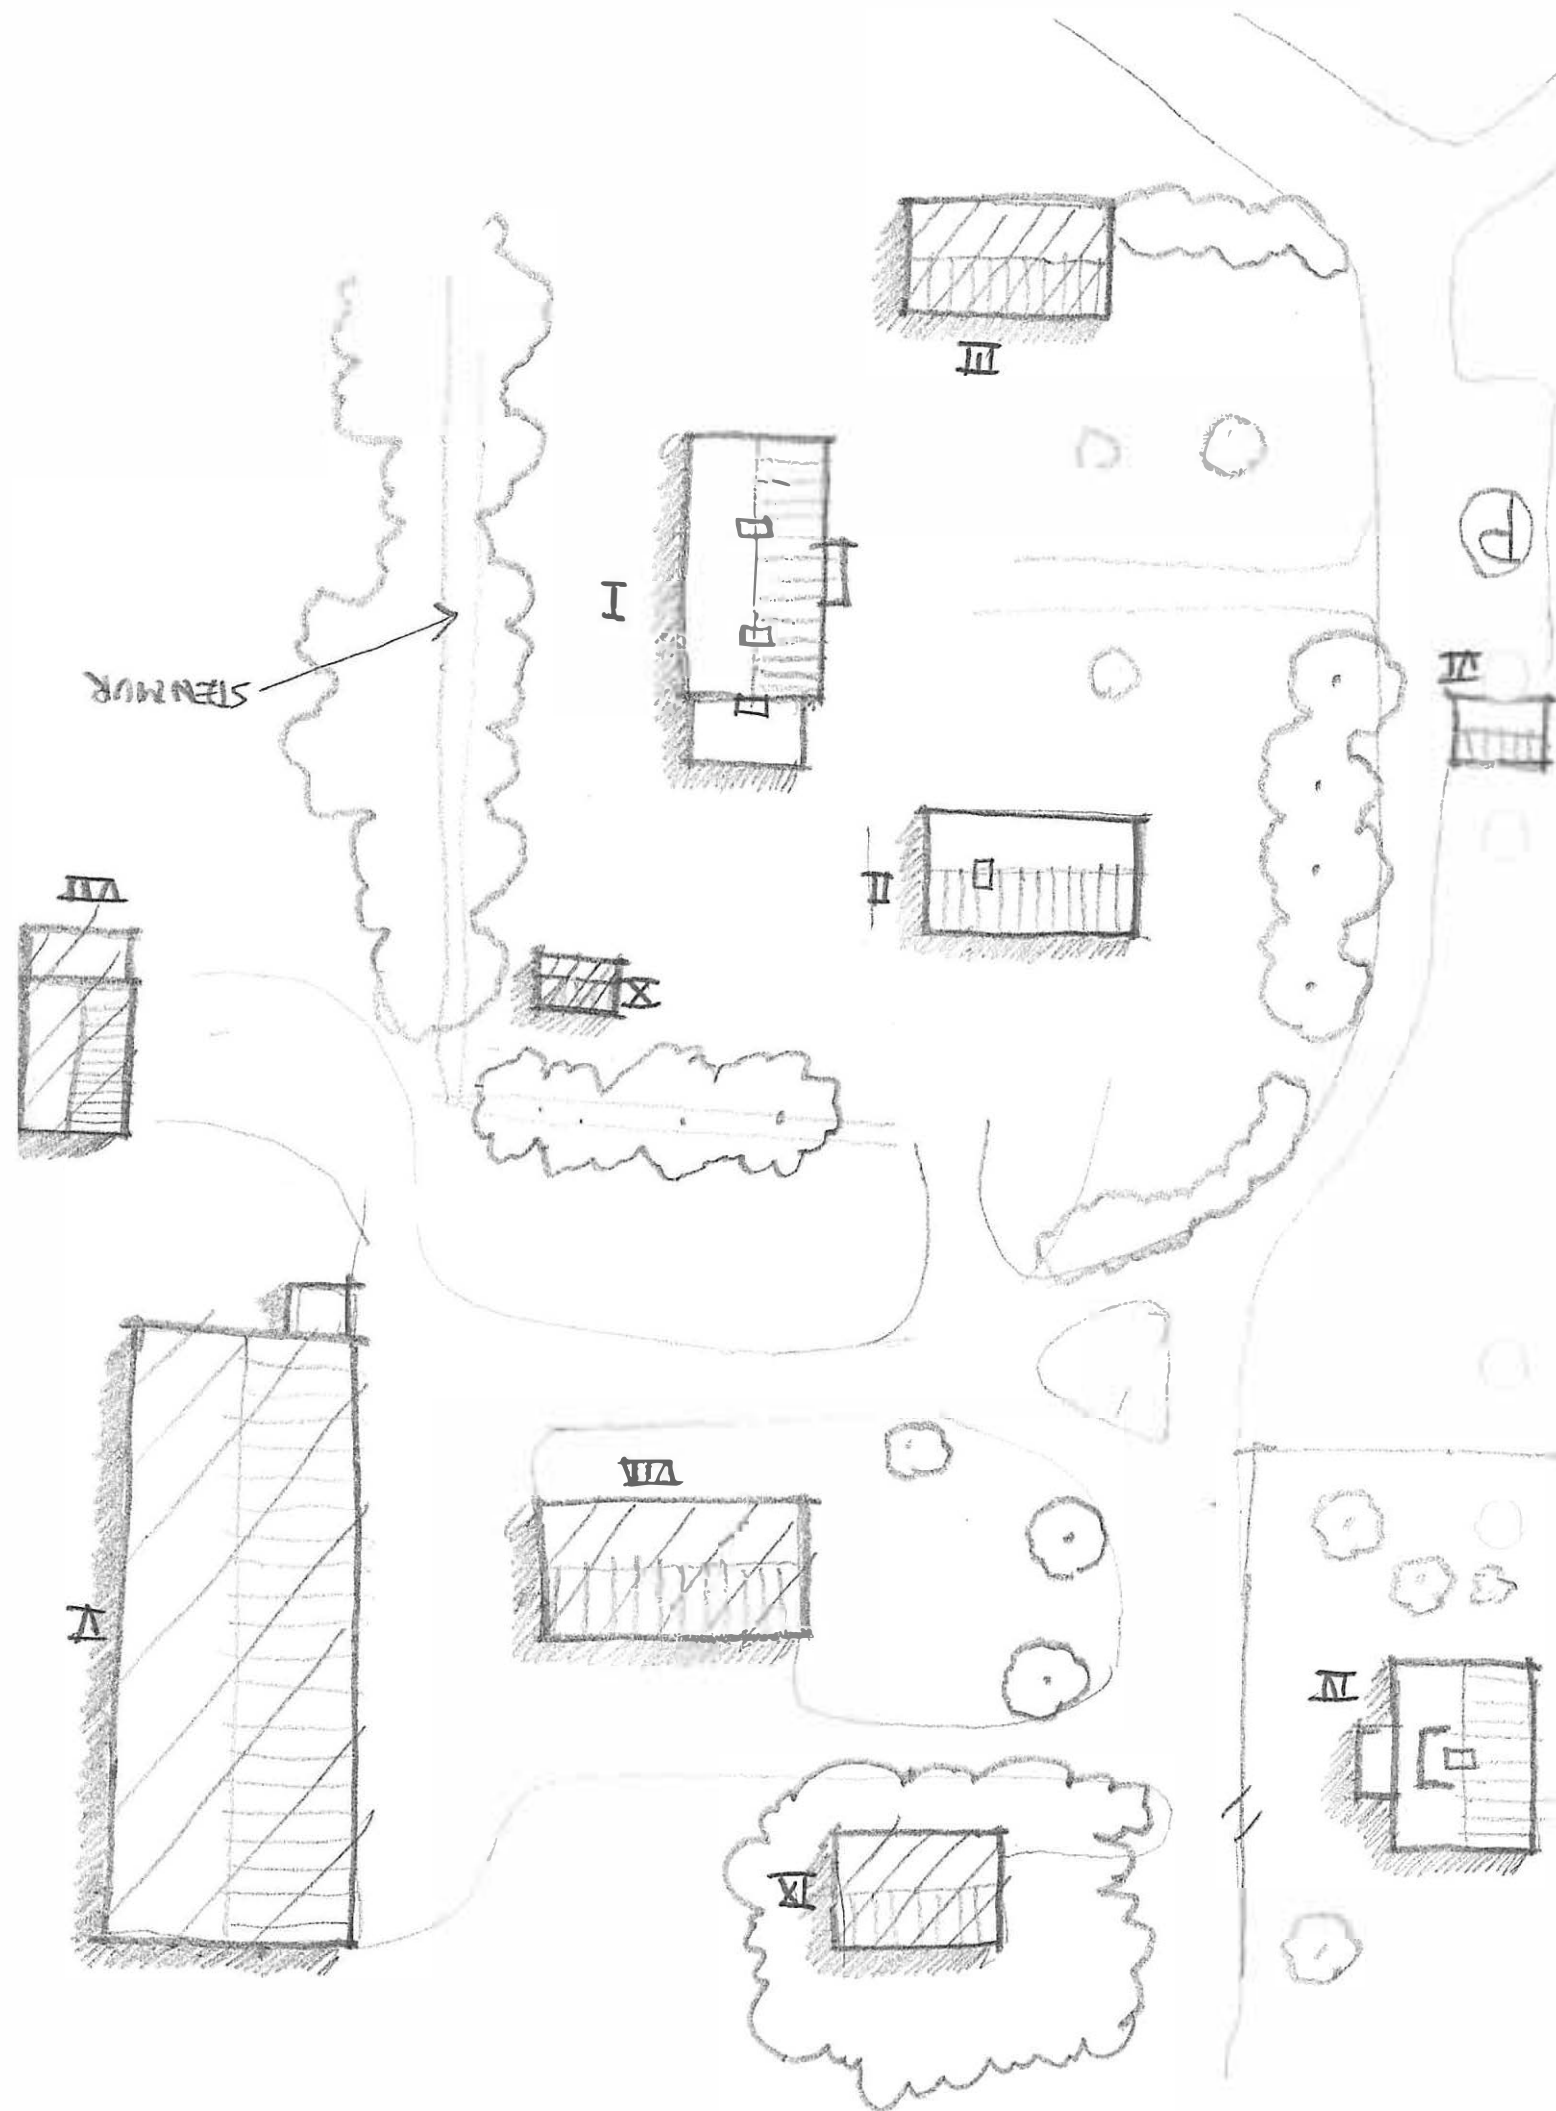

Kommun .KARLSTAD..... Församl. VÄSE..... Datum .. 780915
 Fastighet .PRÄSTGÅRDEN 1:1..... Film nr K-446
 Gårdsnamn .PRÄSTGÅRDSÅSEN..... Karta 10377
 Anl. art ...BOSTAD..... Sign. ON
 Uppgiftslämnare Åtgärder erfordras
 AnteckningarARBETARBOSTAD 2 FAM BOSTAD stomme
 fasad
 taktäckn.

Hus nr	Husets funktion	Grund mtr	Bygg mtr	Fasad mtr	Färg	Tak-täckn.	Byggn.år b, l, u	Kommentar
I	BOSTAD	S	T	SLL	FR	2T	1900-10 u	
II	MAGASIN	S	Tg+B	SSP	FR	1T	-"- u	
III	LEKSTUGA	S	B	SLL	FR	P	1960	
IV	GARAGE	BTG	B	SSP	FR	PAPP	1960	
V								
VI								
VII								
VIII								
IX								
X								


Situationsplan

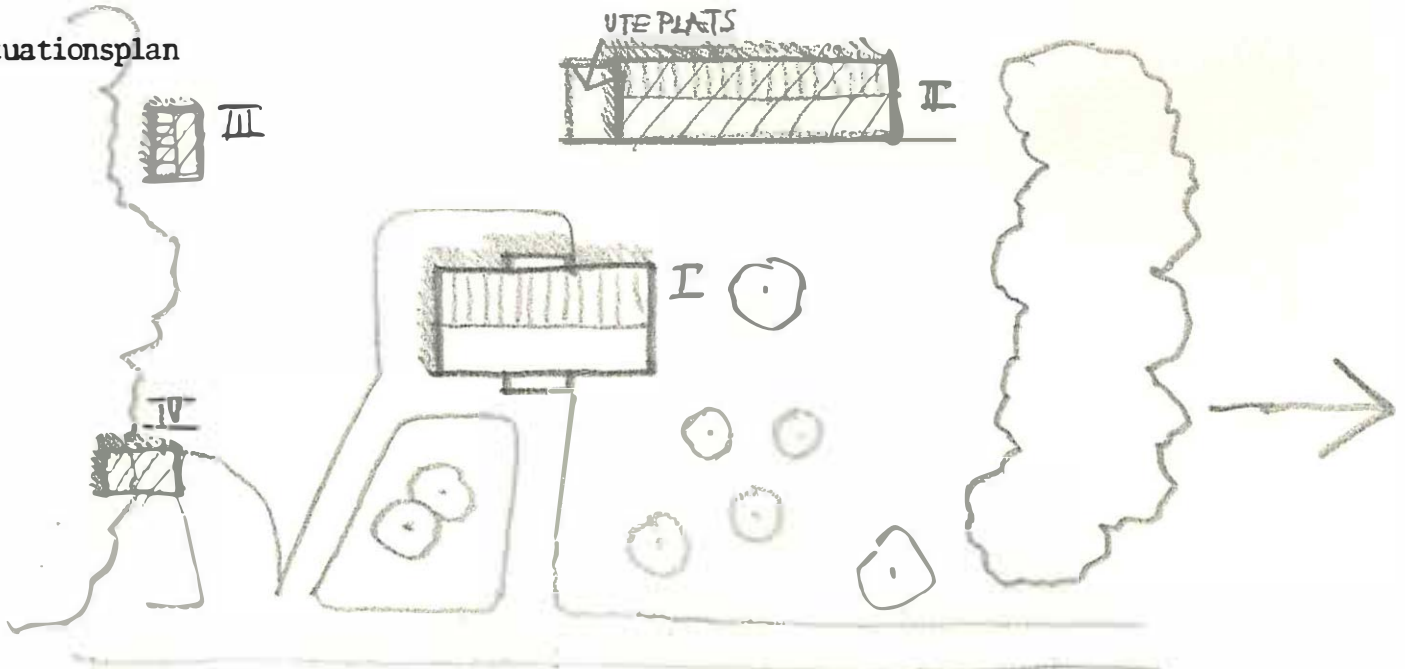

Kommun ..KARLSTAD..... Församl.VÄSE..... Datum ..78-09-19..
 Fastighet ..PRÄSTGÅRDEN 113..... Film nr ..K-451...
 Gårdsnamn ..HÖGBACKA..... Karta10377.....
 Anl. artBOSTAD..... Sign.CH.....
 Uppgiftslämnare ..ÄGARE..... Åtgärder erfordras
 Anteckningar stomme
 fasad
 taktäckn.

Hus nr	Husets funktion	Grund mtr	Bygg mtr	Fasad mtr	Färg	Tak-täckn.	Byggn.år b, l, u	Kommentar
I	BOSTAD	BTG	T	SLL	FR	2T	1930 u	
II	GARAGE	BTG	B	SLL	FR	2T	1930-1 u	
III	VEDBOD/DASS	S	B	SLL	FR	2T	1929 u	
IV								
V								
VI								
VII								
VIII								
IX								
X								

Situationsplan

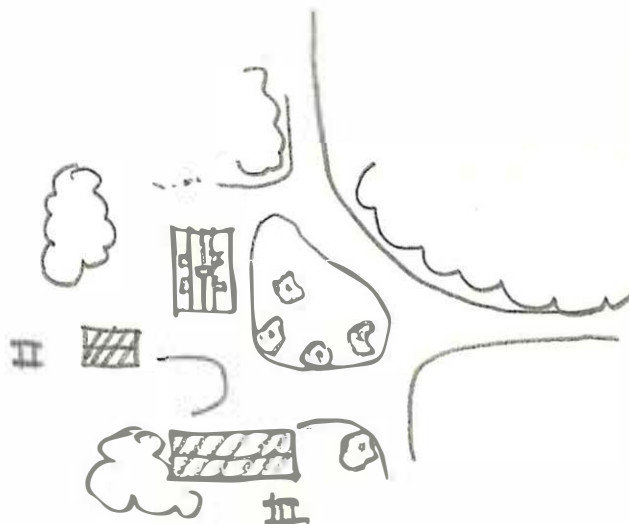


BYGGNADSINVENTERING 1978

S-län

Kommun KARLSTAD..... Församl. VÄSE..... Datum 78-08-10.....
 Fastighet RÖDMOSSEN 1:8A..... Film nr K-398.....
 Gårdsnamn Karta 10398.....
 Anl. art LANTBRUK..... Sign. CH.....
 Uppgiftslämnare VALFRID JOHANSSON..... Åtgärder erfordras
 Anteckningar stomme
 fasad
 taktäckn.

Hus nr	Husets funktion	Grund mtr	Bygg mtr	Fasad mtr	Färg	Tak-täckn.	Byggn.år b, l, u	Kommentar
I	BOSTAD	S	T	SLL	FR	SK	1858 u	
II	MAGASIN	S	T/B	-/SSP	FR	P	1870-1900	
III	LADUGÅRD/LOGE	S	T/B	LSP -/SSP/	FR	P	1920-30 u	
IV	KÄLLARE	BTG	-	-	-	P	-	
V								
VI								
VII								
VIII								
IX								
X								

Situationsplan

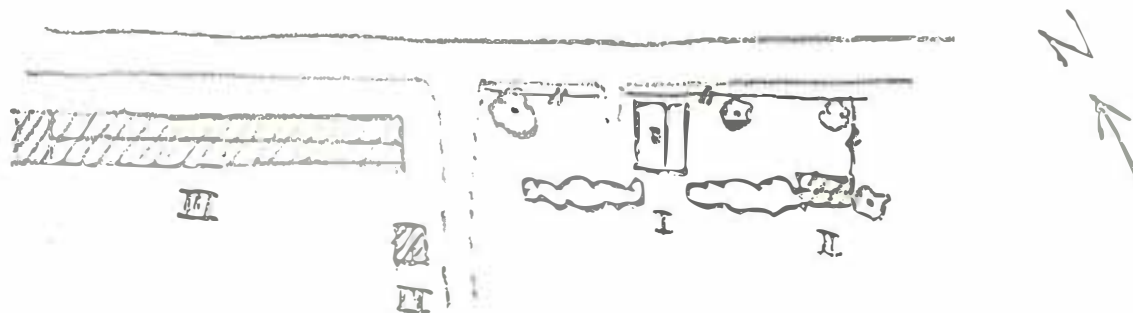


BYGGNAD SINVENTERING 1978

S-län

Kommun KARLSTAD Församl. VÄSE Datum 78-08-09
 Fastighet RÖDMOSSEN 1:13 Film nr K-384
 Gårdsnamn RÖDMOSSÄNGEN Karta 10398
 Anl. art F.D LANTBRUK Sign. CH
 Uppgiftslämnare Atgärder erfordras
 Anteckningar storme
 fasad
 taktäckn.

Hus nr	Husets funktion	Grund mtr	Bygg mtr	Fasad mtr	Färg	Tak-täckn.	Byggn.år b, l, u	Kommentar
I	BOSTAD	BTG	T	SLP	FR	P	1928 1	
II	MAGASIN	S	T	SLP	FR	1T	1890-1930	11 år
III								
IV								
V								
VI								
VII								
VIII								
IX								
X								

Situationsplan

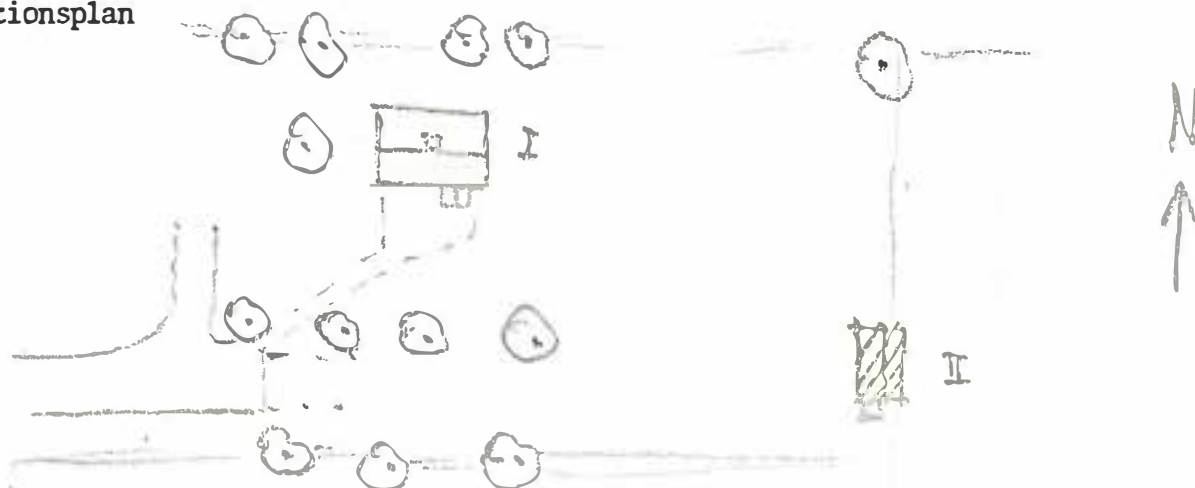


BYGGNAD SINVENTERING 1978

S-län

Kommun .. KAARLSTAD Församl. .. VÄSE Datum .. 78-08-10 ..
 Fastighet .. RÖDMOSSEN 1:21 Film nr .. K
 Gårdsnamn .. ÖSTOM Karta .. 10398
 Anl. art .. SOMMARSTUGA Sign. .. CH
 Uppgiftslämnare Åtgärder erfordras
 Anteckningar stomme
 fasad
 taktäckn.

Hus nr	Husets funktion	Grund mtr	Bygg mtr	Fasad mtr	Färg	Tak-täckn.	Byggn.år b, l, u	Kommentar
I	BOSTAD	S	T	SLP	FR	papp	1842 u	
II	VEDBOD	KS	B	SSP	FR	P		
III								
IV								
V								
VI								
VII								
VIII								
IX								
X								

Situationsplan

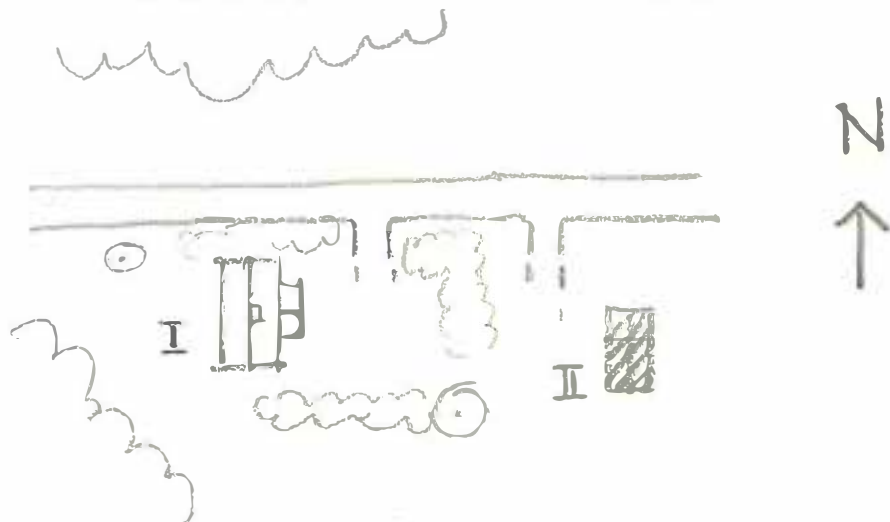


BYGGNAD SINVENTERING 1978

S-län

Kommun KARLSTAD Församl. VÄSE Datum 78-08-10
 Fastighet RÖDMOSSEN 1:24 Film nr K-392
 Gårdsnamn NERGÅRDEN Karta 10398
 Anl. art SOMMARSTUGA Sign. CH
 Uppgiftslämnare Åtgärder erfordras
 Anteckningar stomme
 fasad
 taktäckn.


Hus nr	Husets funktion	Grund mtr	Bygg mtr	Fasad mtr	Färg	Tak-täckn.	Byggn.år b, l, u	Kommentar
I	POSTAD	S	T	SLP	FR	2T	ca 1850 l	15 åsar, skorsten S.
II	DASS	S	B	SSP	FR	papp	1940-70 b	
III	MAGASIN	S	T	-/SLP SLP	FR	SK	1880-1900 ^b	
IV	F.D MAGASIN/ ^{HÖNS} HUS	S	T/B	-SLP	FR	P	1850-80 b	
V	SLÄPSKJUL	S	T/B	-/SLP	FR	P	1850-80 b	
VI	LADUGÅRD	S	T/B	-/SSP	FR	P/stick	1850-1900 ^b	
VII								
VIII								
IX								
X								

Situationsplan

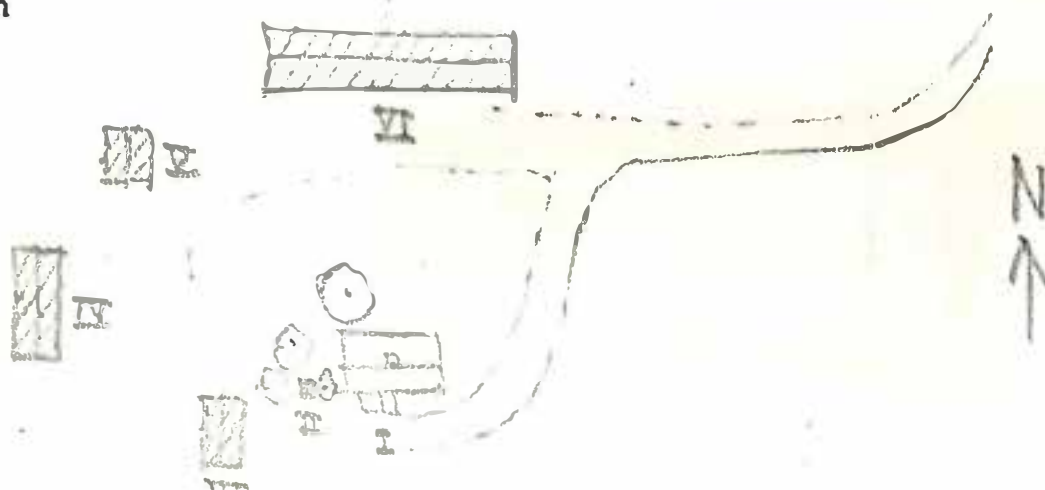

Kommun ... KARLSTAD Försembl. ... VÄSE Datum ... 780912
 Fastighet ... RÖR 1:3 Film nr ... K-432-434
 Gårdsnamn Karta ... 10387
 Anl. art ... LANTBRUK Sign. ... CH
 Uppgiftslämnare Åtgärder erfordras
 Anteckningar stomme
 fasad
 taktäckn.

Hus nr	Husets funktion	Grund mtr	Bygg mtr	Fasad mtr	Färg	Tak-täckn.	Byggn.år b, l, u	Kommentar
I	BOSTAD	S	Tg	sprit	GS	P	1898 l	
II	FLYGEL	S/BTG	T	SLL	VO	SK	1890-1910 ^b	
III	BOSTAD	S	T	SLL	VO	SK	1890-1910 ^b	
IV	ARBETARBOSTAD	S/BTG	T	SLL	FR	1T	1890-1910 ^b	
V	KÄLLARE	S	-	-	-	P	-	
VI	KÄLLARE	S	-	-	-	P	-	
VII	MAGASIN	S	T	-/SLL	FR	SK	1860-1900 ^b	
VIII	MASKINHALL	S/BTG	Tg	slät	VS	P	1900-1940 ^b	
IX	SVINHUS	S	Tg	-	-/VS	2T	1900-1940 ^b	
X	LADUGÅRD	S	Tg/B	SSP sprit/	VS/FR	2T	1900-1940 ^b	
XI	GARAGE situationsplan	BTG	B	SLP	FR	papp	1920-1950 b	
XII	VEDBOD	S	B	SSP	FR	P	1900-1940 b	
XIII	MAGASIN	S	B	SLL	FR	1T	1900-1940 b	
XIV	PUMPHUS	BTG	B	SLL	FR	papp/ T	1930-60 b	

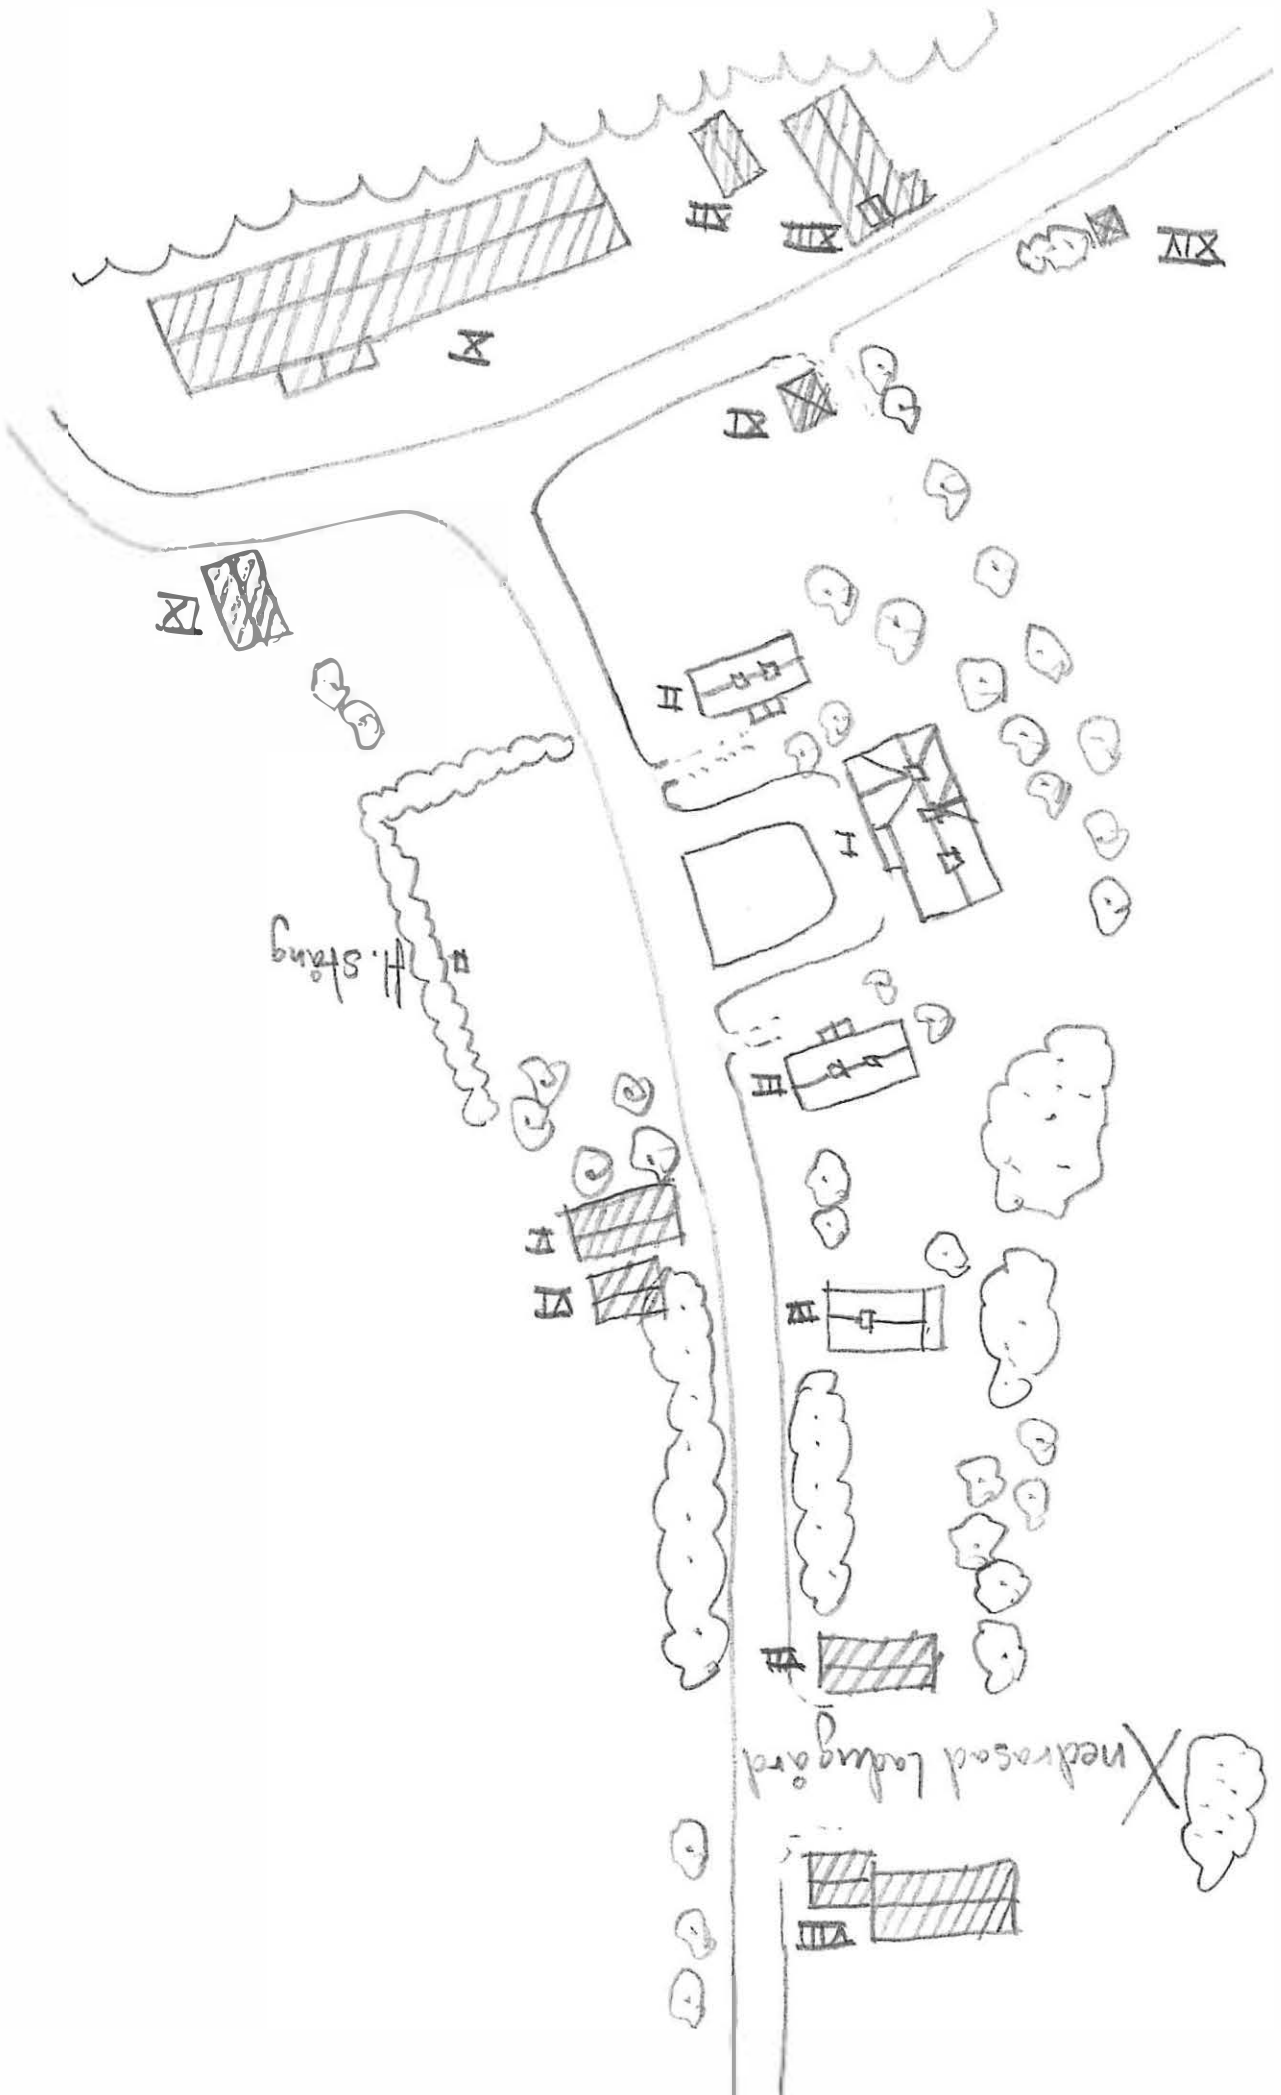

KARLSTAD Km, VÄSSE Sn, RÖR 1:3

Kommun .. KARLSTAD Församl. .. VÄSE Datum .. 780912

Fastighet .. RÖR 1:10 Film nr K-426

Gårdsnamn .. GRANSÄTER Karta .. 10377


Anl. art .. F.D LADUGÅRDSSKÖTARBOSTAD Sign. .. CH

Uppgiftslämnare Atgärder erfordras

Anteckningar storre
 fasad
 taktäckn.

Hus nr	Husets funktion	Grund mtr	Bygg mtr	Fasad mtr	Färg	Tak-täckn.	Byggn.år b, l, u	Kommentar
I	BOSTAD	S/BTG	T/B	SLL	FR	2T	1890-1910 ^b	
II	DASS/VEDBOD	S	B	SSP	FR	P	1900-1940 ^b	
III								
IV								
V								
VI								
VII								
VIII								
IX								
X								

Situationsplan

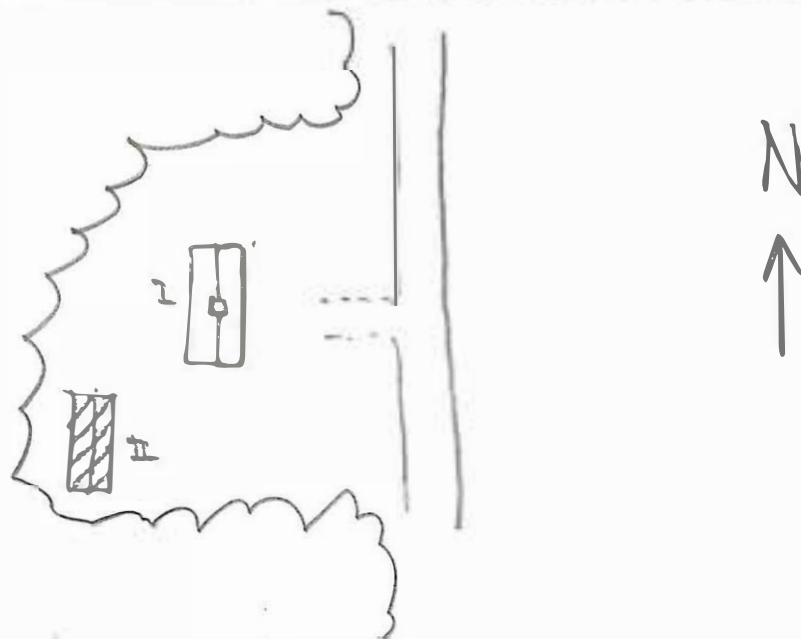


BYGGNAD SINVENTERING 1978

S-län

Kommun ... KARLSTAD Församl. VÄSE Datum ... 78-08-11
 Fastighet ... RÖSEBÄCKEN 1:23 Film nr ... K-388
 Gårdsnamn ... TORPFELTSFALLET Karta ... 10388
 Anl. art ... SOMMARSTUGA Sign. ... CH
 Uppgiftslämnare ... GÖSTA PETERSSON Åtgärder erfordras
 Anteckningar stomme
 fasad
 taktäckn.

Hus nr	Husets funktion	Grund mtr	Bygg mtr	Fasad mtr	Färg	Tak-täckn.	Byggn.år b, l, u	Kommentar
I	BOSTAD	S	T	SLL	FR	2T	1800-30 u	
II	LEKSTUGA	Tg	B	SLL	FR	papp	1900-60 b	
III	VEBÖD/ DASS/ TVÄTRUM	S	B	SLL	FR	P	1971 u	
IV								
V								
VI								
VII								
VIII								
IX								
X								


Situationsplan

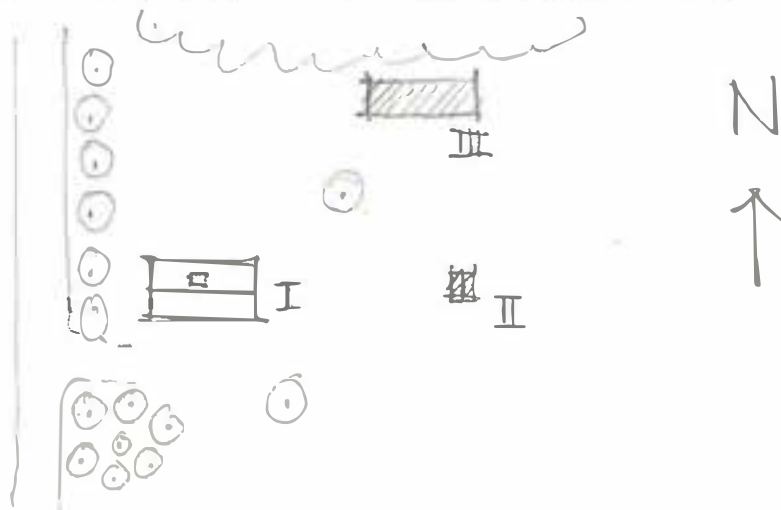

Kommun KARLSTAD Församl. VÄSE Datum 780907
 Fastighet .. RÖSEBÄCKEN 1:25 Film nr K-442
 Gårdsnamn ... ÄLVEN Karta 10387
 Anl. art LANTBRUK Sign. CH
 Uppgiftslämnare ÄGARE Åtgärder erfordras
 Anteckningar stomme
 fasad
 taktäckn.

Hus nr	Husets funktion	Grund mtr	Bygg mtr	Fasad mtr	Färg	Tak-täckn.	Byggn.år b, l, u	Kommentar
I	BOSTAD	S	T	SLL	FR	2T	1870-1890 ^b	
II	LADUGÅRD	S	Tg/B	-/SSP	-/FR	P/2T	1925 u	
III	KÄLLARE	BTG	-	-	-	jord	-	
IV	BRYGGHUS	BTG	B	SLL	FR	P	1920-50 b	
V								
VI								
VII								
VIII								
IX								
X								

situationsplan

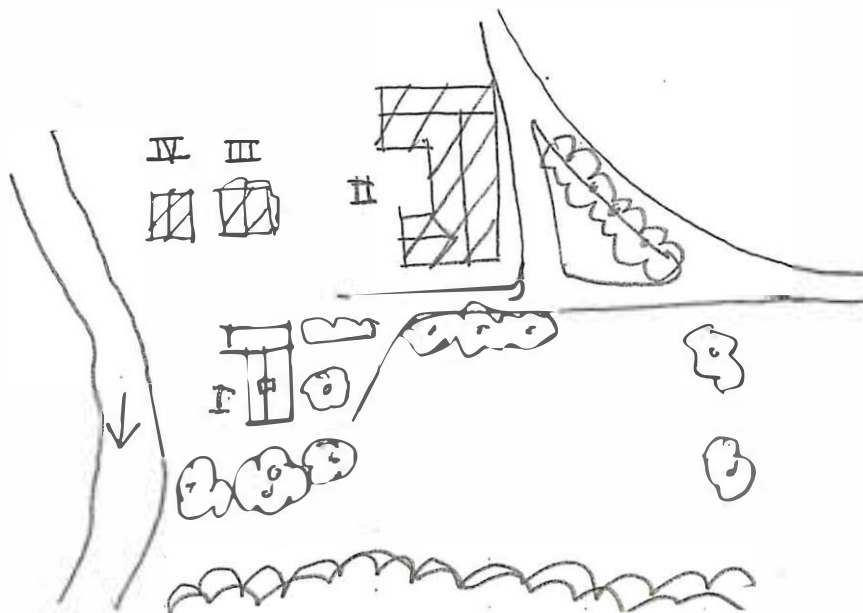

BYGGNAD SINVENTERING 1978

S-län

Kommun .. KARLSTAD Församl. .. VÄSE Datum .. 78-08-11 ..
 Fastighet .. RÖSEBÄCKEN 1:26 Film nr .. K-387-88
 Gårdsnamn .. KULLEN Karta .. 10388
 Anl. art .. SOMMARSTUGA Sign. .. CH
 Uppgiftslämnare Åtgärder erfordras
 Anteckningar stomme
 fasad
 taktäckn.

Hus nr	Husets funktion	Grund mtr	Bygg mtr	Fasad mtr	Färg	Tak-täckn.	Byggn.år b, 1, u	Kommentar
I	BOSTAD	S/BTG	T/B	SLL	FR	2T	1900 1	
II	LILLSTUGA	S	B	SLP	FR	P	1900-50 b	
III	LADUGÅRD	S/BTG	T/1g/ B	ssp -/-/	FR/-	P	1935 1	
IV	HÖNSHUS	S	B	SSP	FR	P	1900-50 b	
V	KÄLLARE	S	-	-	-	P	-	
VI	BRYGGHUS	BTG	B	SLL	FR	P	1920-50 b	
VII								
VIII								
IX								
X								

Situationsplan

