



SECTION A-A.

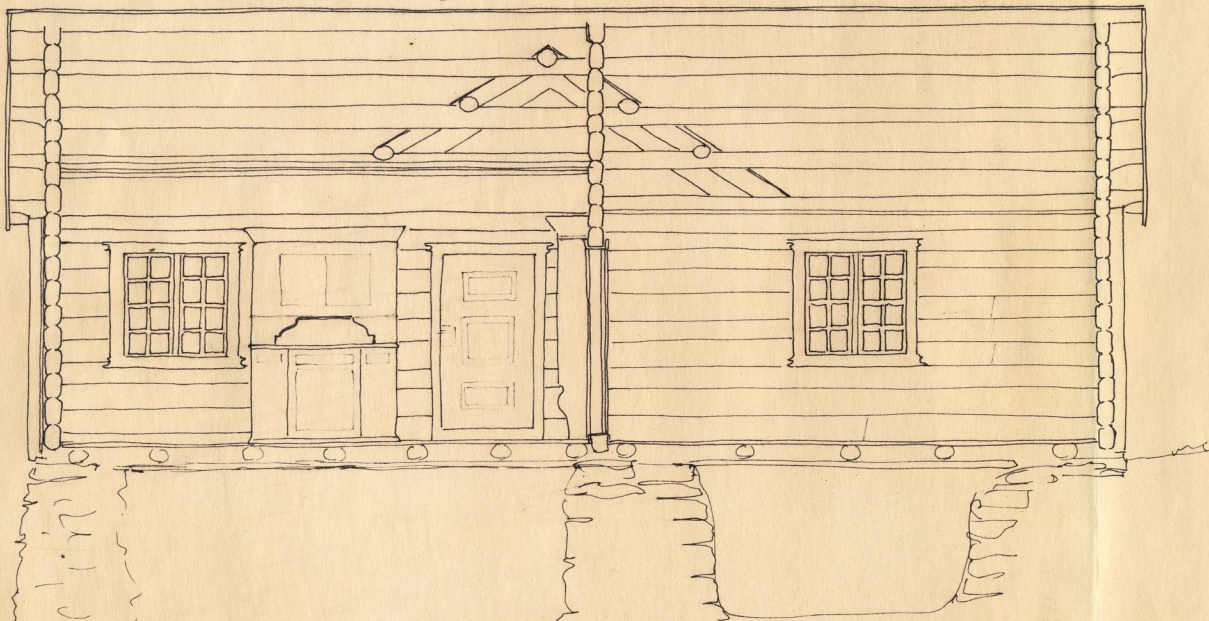

SECTION B-B

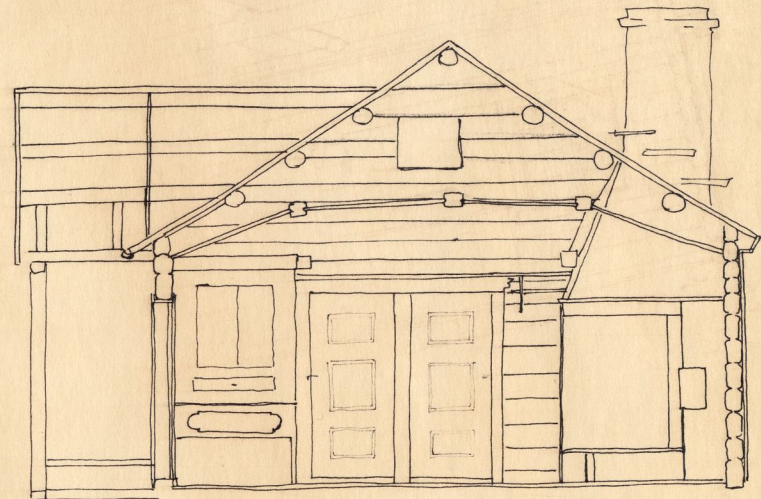


SECTION C-C


STOGO, MOAHAUGEN. Ø. SLIDRE

MÅLESTOKK 1:50. 1 M.


OPPMÅLT APR. 74. Kolbein Dahle

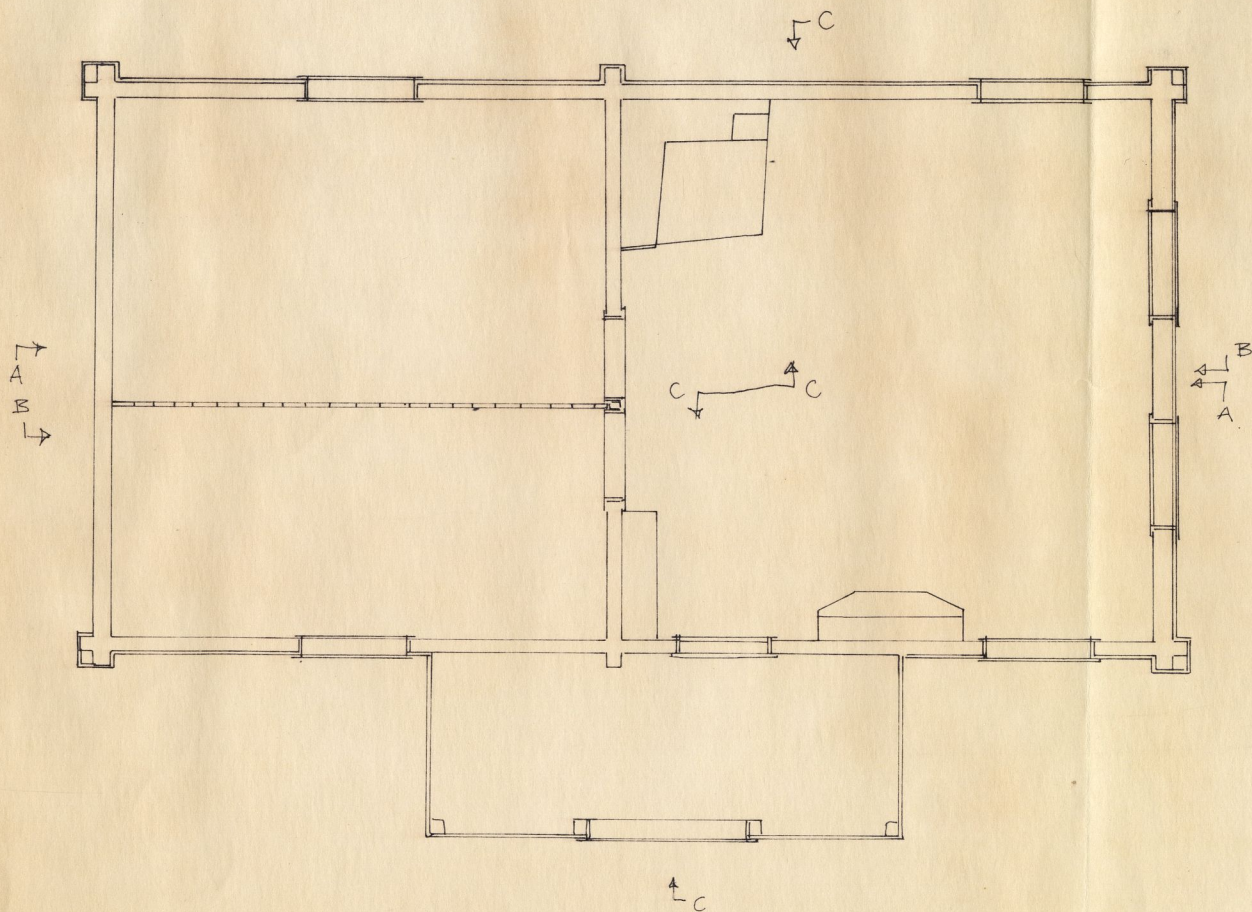


STGG, MOHAUGEN, Ø. SLIDRE

 GRUNNPLAN
 MÅLESTOKK 1:50 1 M 


OPPMÅLT APRIL 74 Kolbein Dahle

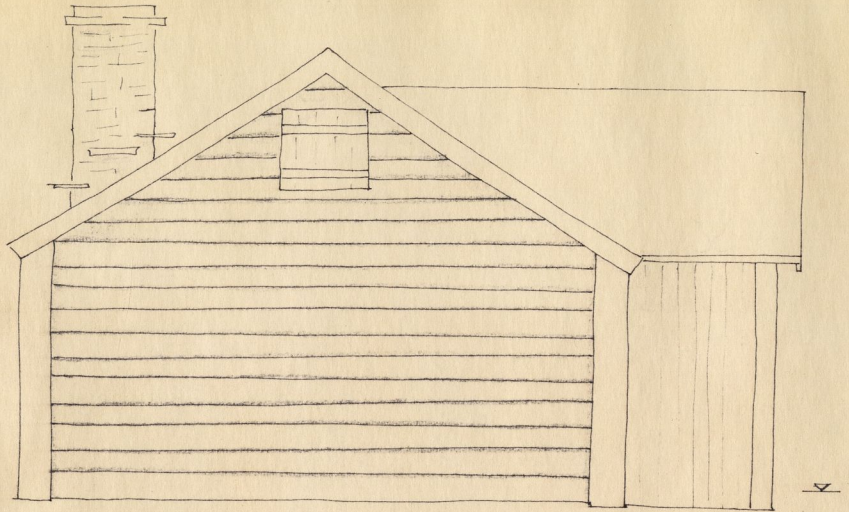


FASADE NORD

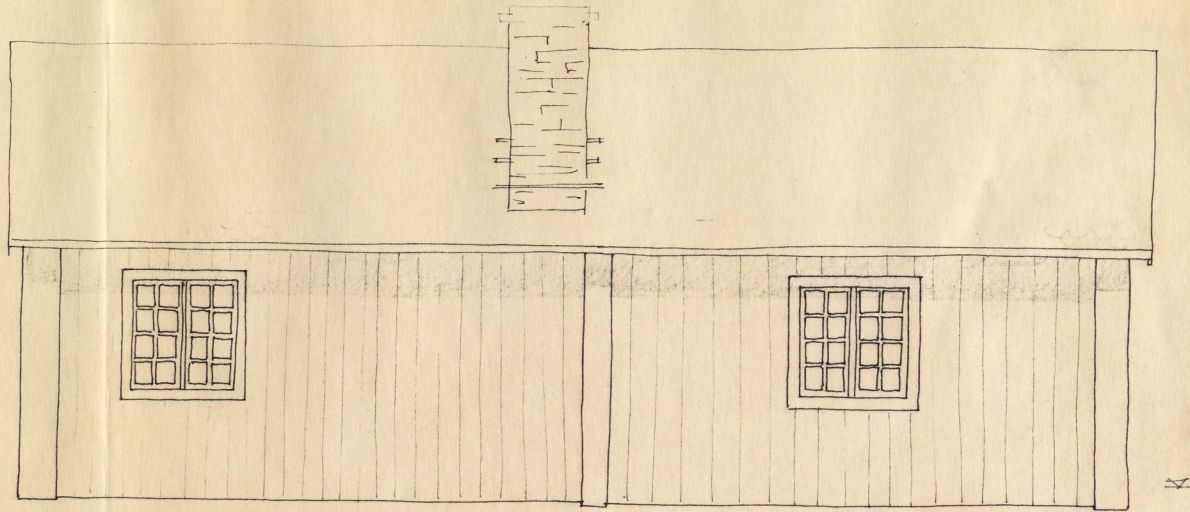

FASADE AUST

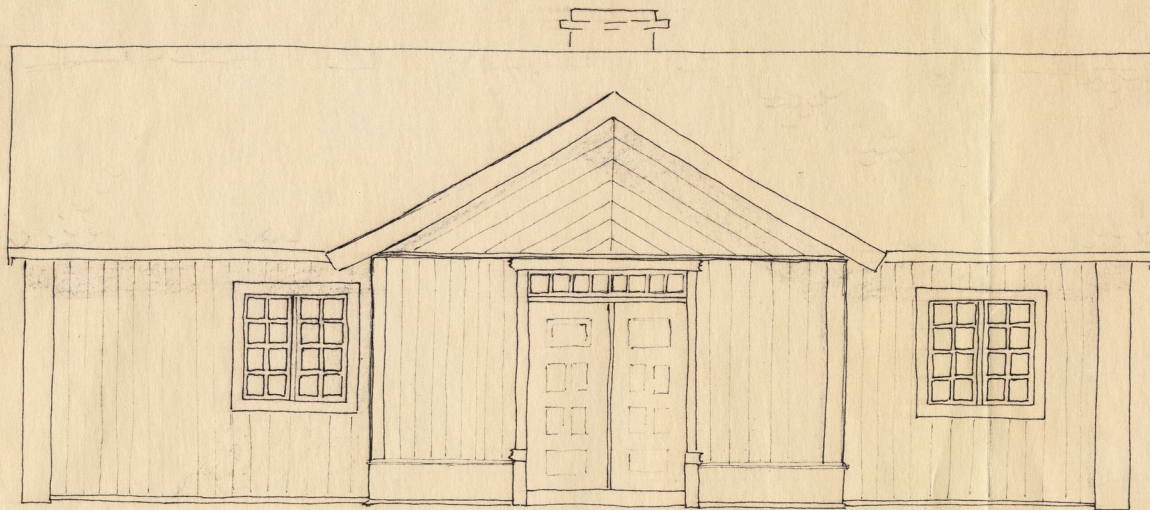


FASADE VEST

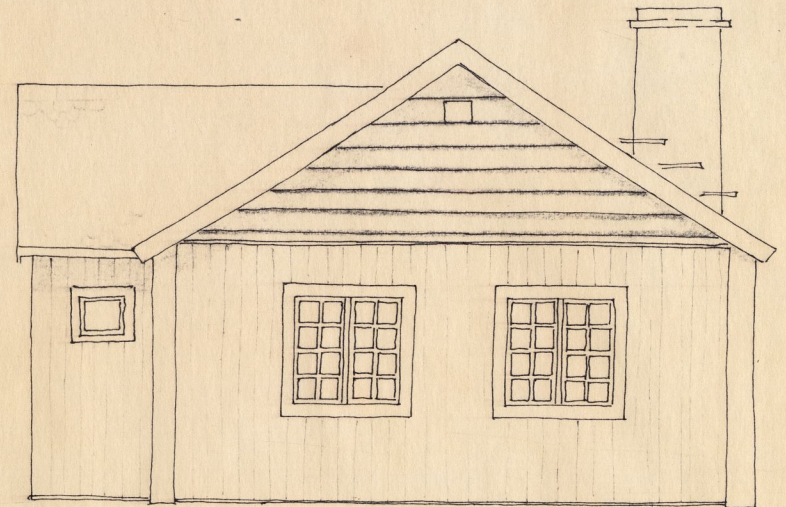

FASADE SØR

STOGO, MOHAUGEN. Ø. SLIDRE

 MÅLESTOKK 1:50 

OPPMÅLT APR. 74. *K. Dahle*