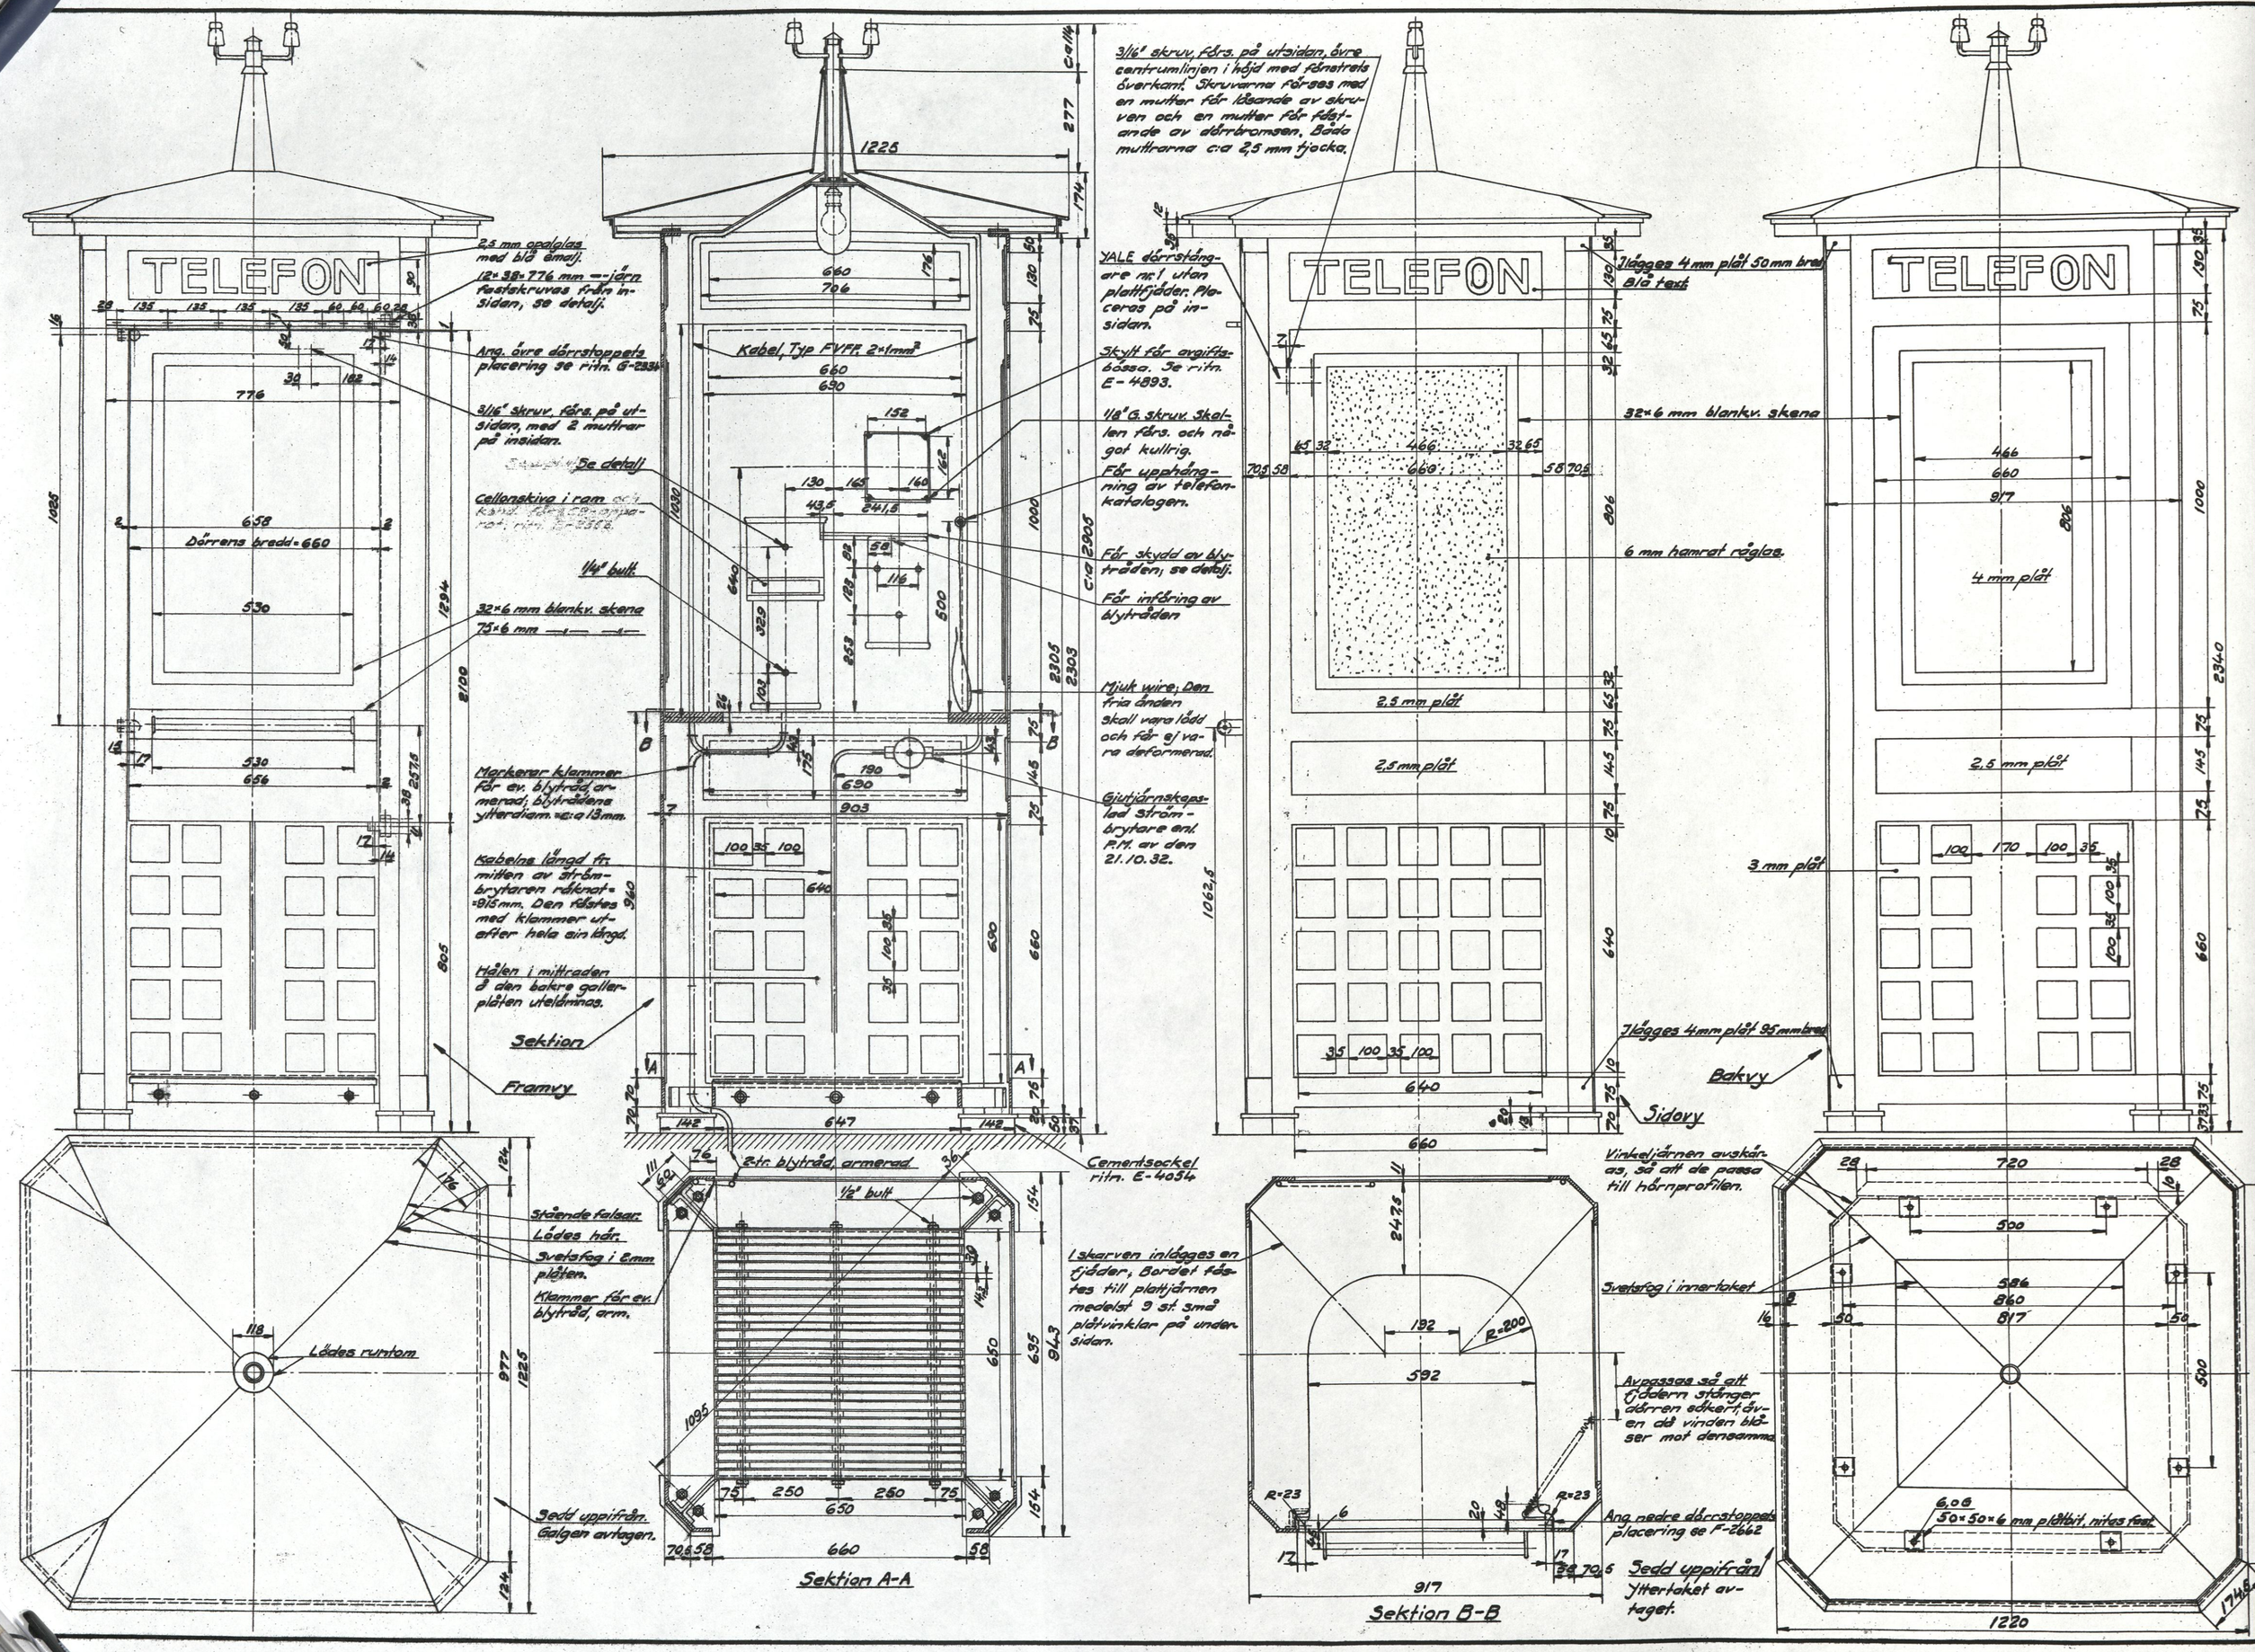
TELEFON
2,5 mm opaliglas med blå emalj.
12×38×776 mm ⌒-järn fastskruvas från insidan, se detalj.
Arrg. övre dörrstoppets placering se ritn. G-2334
3/16" skruv. förs. på utsidan, med 2 muttrar på insidan.
Se detalj
Cellonskiva i ram
1/4" bult
32×6 mm blankv. skena
75×6 mm
Dörrens bredd=660
Märkerar klammer för ev. blytråd armerad; blytrådens ytterdiam. c:a 13mm.
Kabelns längd fr. mitten av strömbrytaren räknat=915mm. Den fästes med klammer utefter hela sin längd.
Hålen i mittraden då den bakre gallerplåten utelämnas.
Sektion
Framvy
Kabel, Typ FVFF 2×1mm²
3/16" skruv, förs. på utsidan, övre centrumlinjen i höjd med fönstrets överkant. Skruvarna förses med en mutter för löbande av skruven och en mutter för fästande av dörrbromsen. Båda muttrarna c:a 2,5 mm tjocka.
YALE dörrstängare nr. 1 utan plattfjäder. Placeras på insidan.
Skylt för avgiftsbössa. Se ritn. E-4893.
1/8" G. skruv. Skallen förs. och något kullrig.
För upphängning av telefonkatalogen.
För skydd av blytråden, se detalj.
För införing av blytråden
Mjuk wire; Den fria änden skall vara lödd och får ej vara deformerad.
Gjutjärnskepslad strömbrytare enl. P.M. av den 21.10.32.
2 st. blytråd armerad
1/2" bult
Cementsockel ritn. E-4054
Stående falsar.
Lödes här.
Svetsfog i 2mm plåten.
Klammer för ev. blytråd, arm.
Lödes runtom
Sedd uppifrån. Galgen avtagen.
Sektion A-A
I skarven inläggas en fjäder, Bordet fästes till plattjärnen medelst 9 st. 3mm plåtvinklar på undersidan.
Tlägges 4 mm plåt 50 mm bred. Blå text
32×6 mm blankv. skena
6 mm hamrat råglas.
2,5 mm plåt
2,5 mm plåt
Tlägges 4mm plåt 95 mm bred
Sidovy
4 mm plåt
2,5 mm plåt
3 mm plåt
Bakvy
Vinkeljärnen avskära, så att de passa till hörnprofilen.
Svetsfog i innertaket
Avpassas så att fjädern stänger dörren säkert, även då vinden blåser mot densamma.
Ang. nedre dörrstoppets placering se F-2662
Sedd uppifrån. Yttertaket avtaget.
50×50×6 mm plåtbit, nitas fast.
Sektion B-B